

## 議案第 59 号

工事請負契約の締結について（森林基幹道西彼杵半島線災害復旧  
工事（3号箇所））

次のとおり工事請負契約を締結したいので、地方自治法（昭和 22 年法律第 67 号）第 96 条第 1 項第 5 号及び西海市議会の議決に付すべき契約及び財産の取得又は処分に関する条例（平成 17 年西海市条例第 49 号）第 2 条の規定により、議会の議決を求める。

令和 4 年 9 月 1 4 日 提出

西海市長 杉澤 泰彦

### 記

- 1 契約の目的 森林基幹道西彼杵半島線災害復旧工事（3号箇所）
- 2 契約の方法 制限付一般競争入札
- 3 契約金額 255,076,800円
- 4 契約の相手方 長崎県西海市西海町丹納郷 2065 番地 1  
大和工建・一番建設共同企業体  
代表構成員 株式会社大和工建  
代表取締役 富田 和利

# 西海市管内図


## 森林基幹道西彼杵半島線災害復旧工事(3号箇所) 【位置図】



凡例	

「この地図は、国土地理院長の承認を得て、同院発行の5万分の1地形図を複製したものである。  
(承認番号 平16九規、第417号)」


# 森林基幹道西彼杵半島線災害復旧工事（3号箇所） 【位置図】

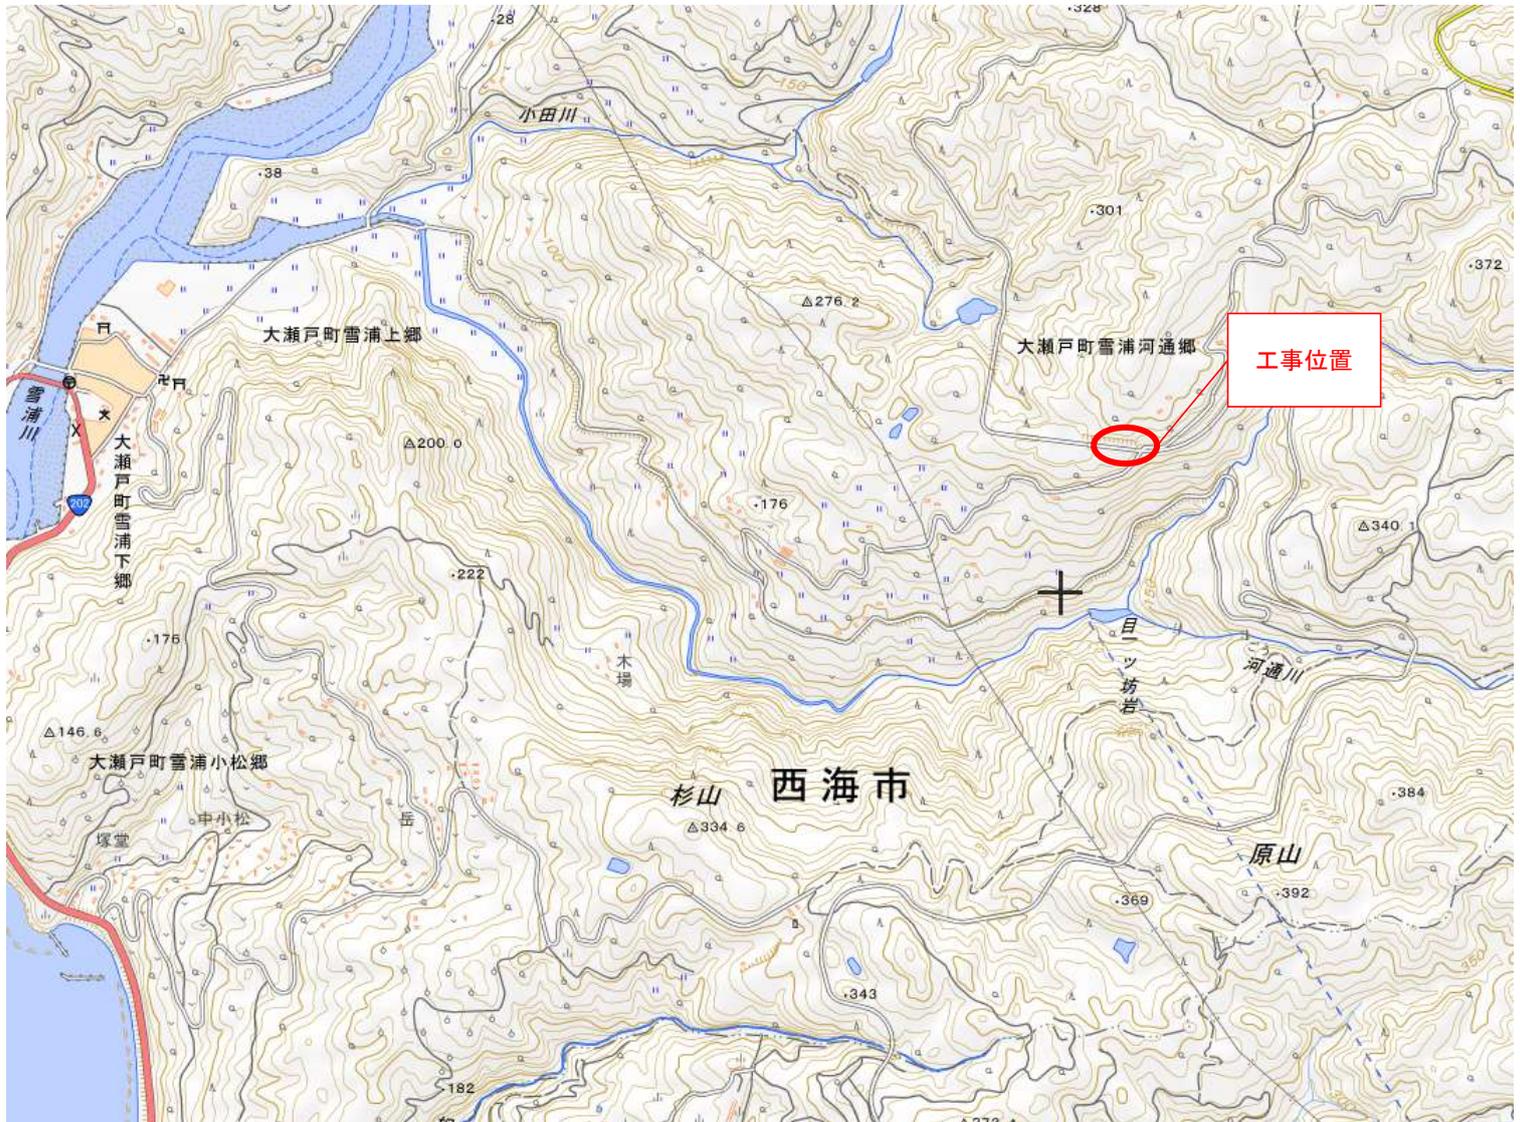

平面図

A1 S=1:500  
A3 S=1:1000

1	1	1	1	1.07	1.07
1	1	2	1.1	230.53	
1A	62-00-01	2	1.1	316.53	
R	250	1	1.1	170.37	170.37
L	40.00	40.00	50	39.99	39.99
ΔR	0.27	0.27	R	160.38	
ΔL	30.00	30.00	L	100	100
Δ	39.97	39.97			

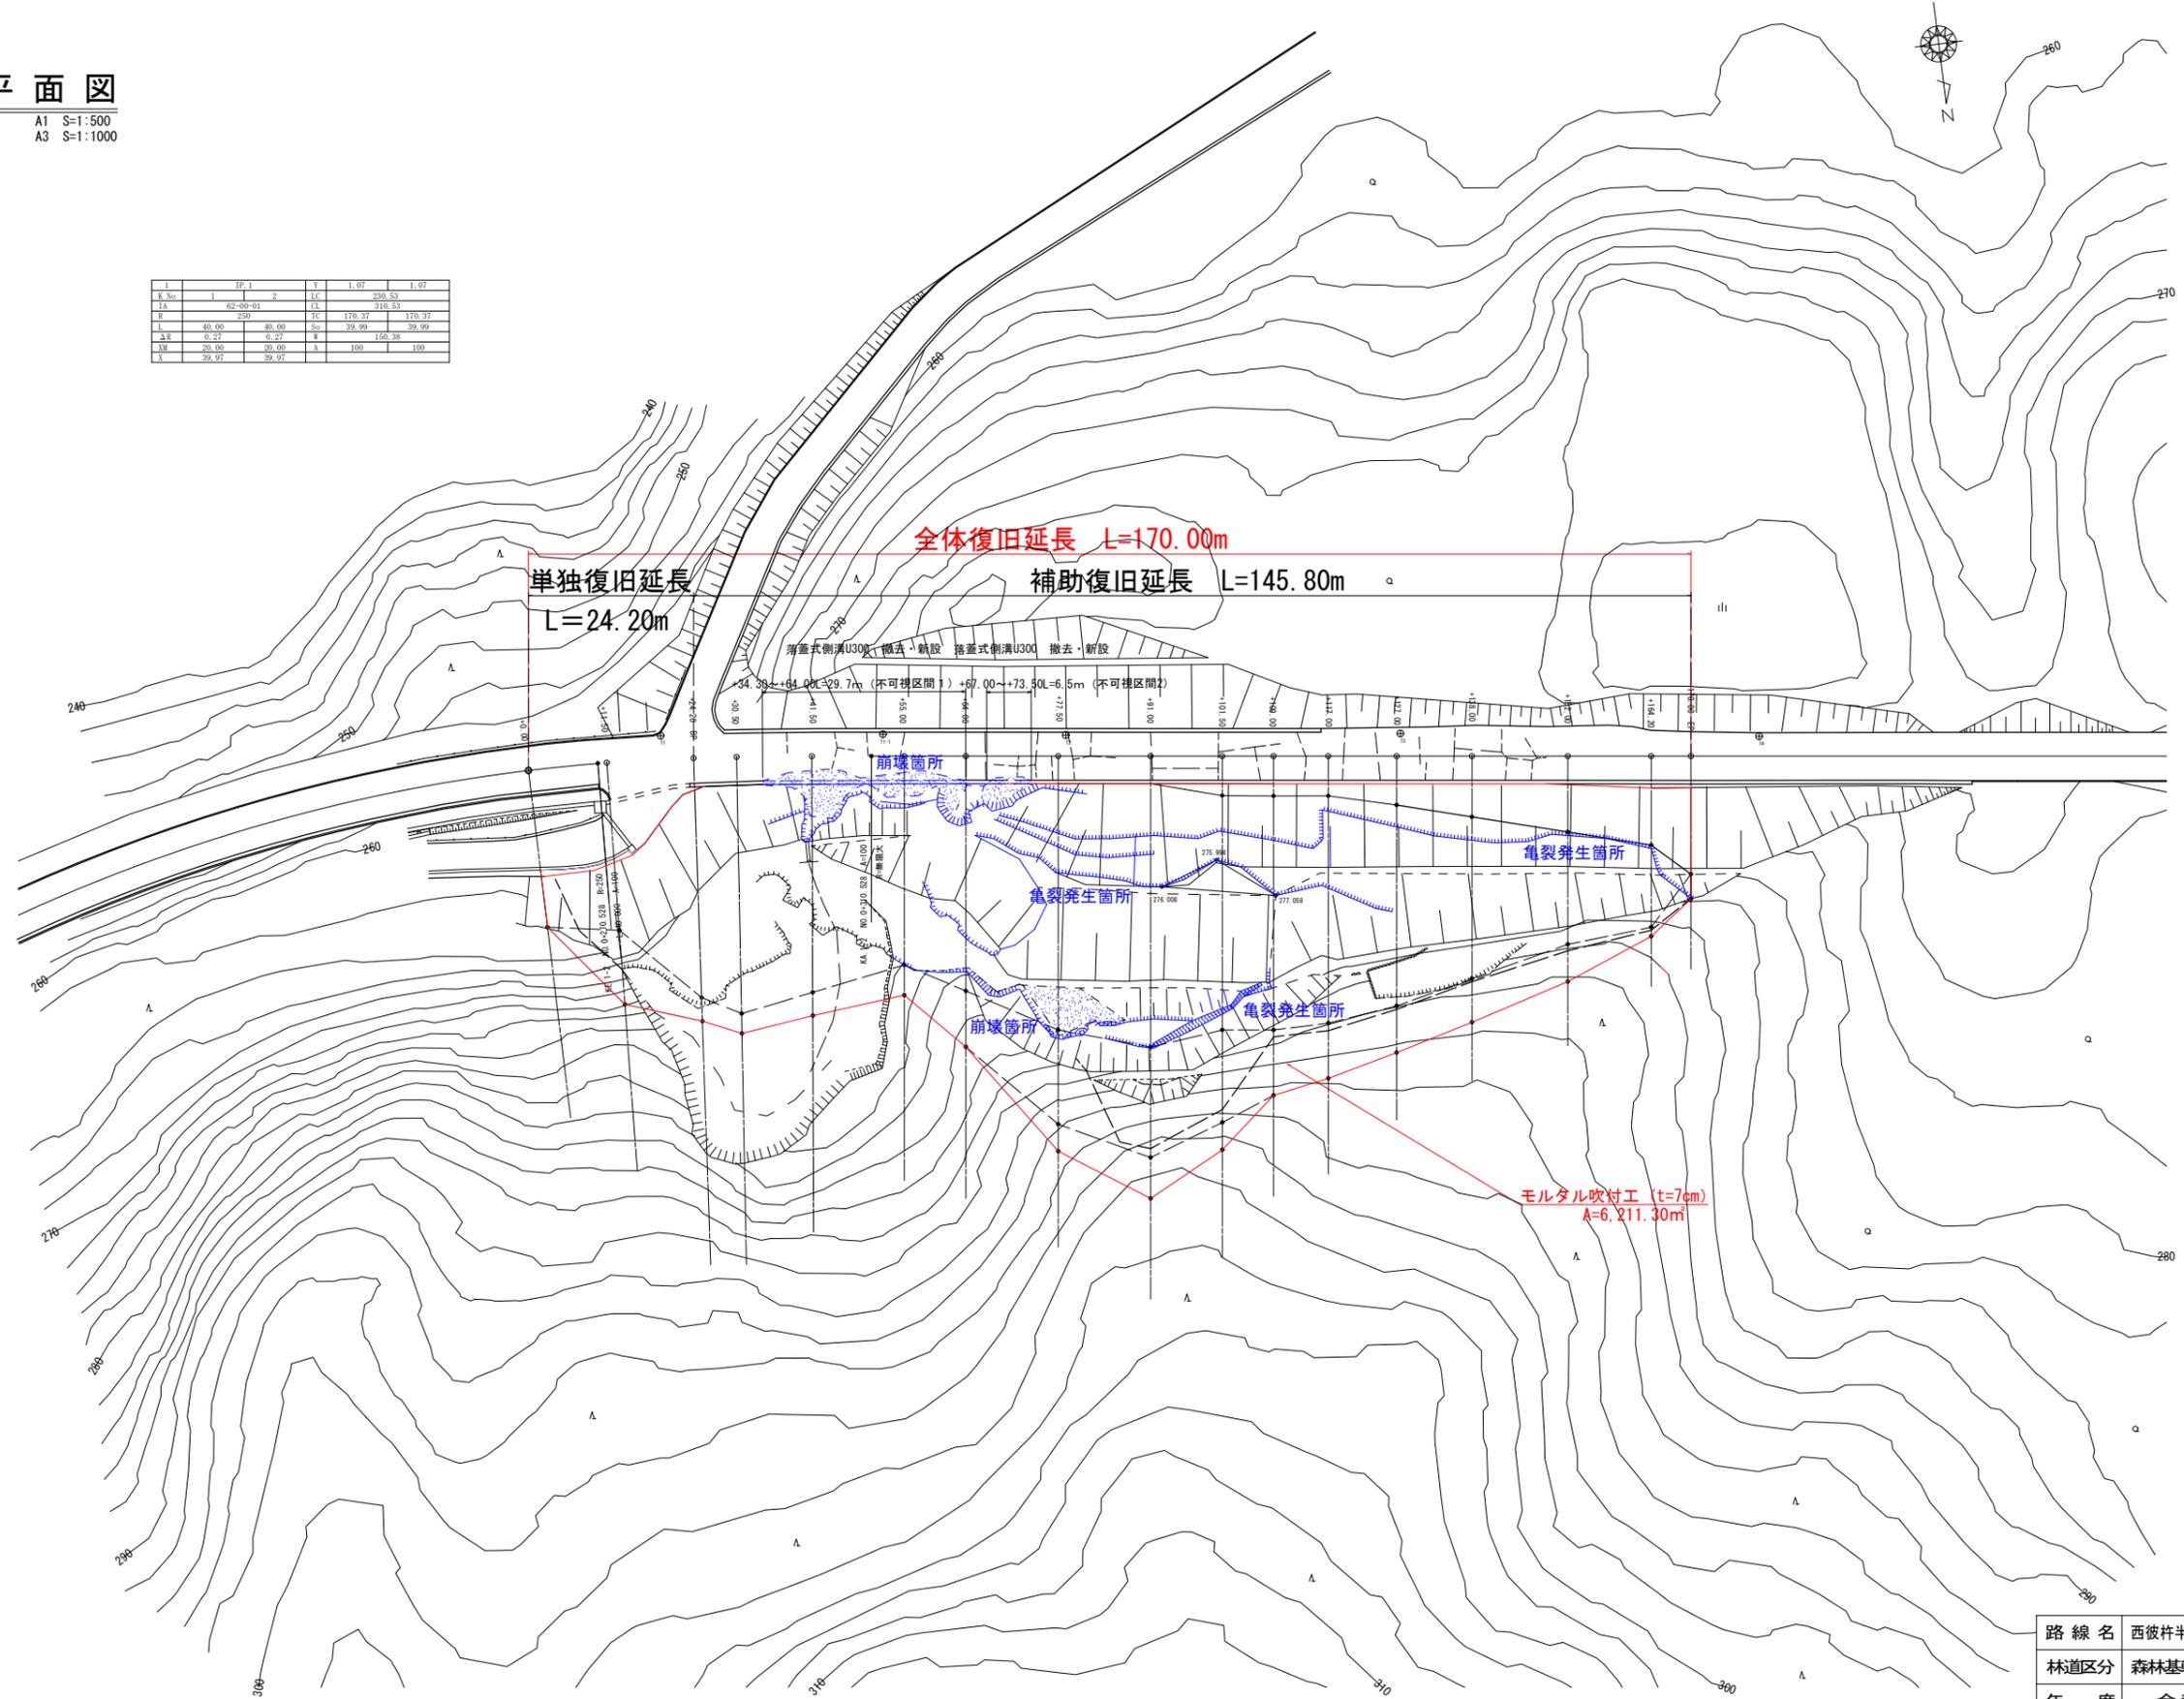

凡例	
モルタル吹付	⑨

路線名	西彼杵半島線 3号箇所	事業名	災害復旧工事
林道区分	森林基幹	級別区分	1級
年度	令和3年度	設計速度	30km/h
名称	平面図	施工主体	西海市
施行地	長崎県 西海市 大瀬戸町 雪浦河通郷	1葉中	1番
縮尺	A1 S=1:500 A3 S=1:1000	審査者	設計者