

議案第 81 号

工事請負契約の締結について（下岳地区地すべり災害復旧工事）

次のとおり工事請負契約を締結したいので、地方自治法（昭和 22 年法律第 67 号）第 96 条第 1 項第 5 号及び西海市議会の議決に付すべき契約及び財産の取得又は処分に関する条例（平成 17 年西海市条例第 49 号）第 2 条の規定により、議会の議決を求める。

令和 4 年 1 2 月 9 日 提出


西海市長 杉澤 泰彦

記

- 1 契約の目的 下岳地区地すべり災害復旧工事
- 2 契約の方法 制限付一般競争入札
- 3 契約金額 183,001,500円
- 4 契約の相手方 長崎県佐世保市日宇町 2690 番地
大栄開発・西海興業建設工事共同企業体
代表構成員 大栄開発株式会社
代表取締役 折原 尚司

平成十七年三月修正印刷

長崎県西海市

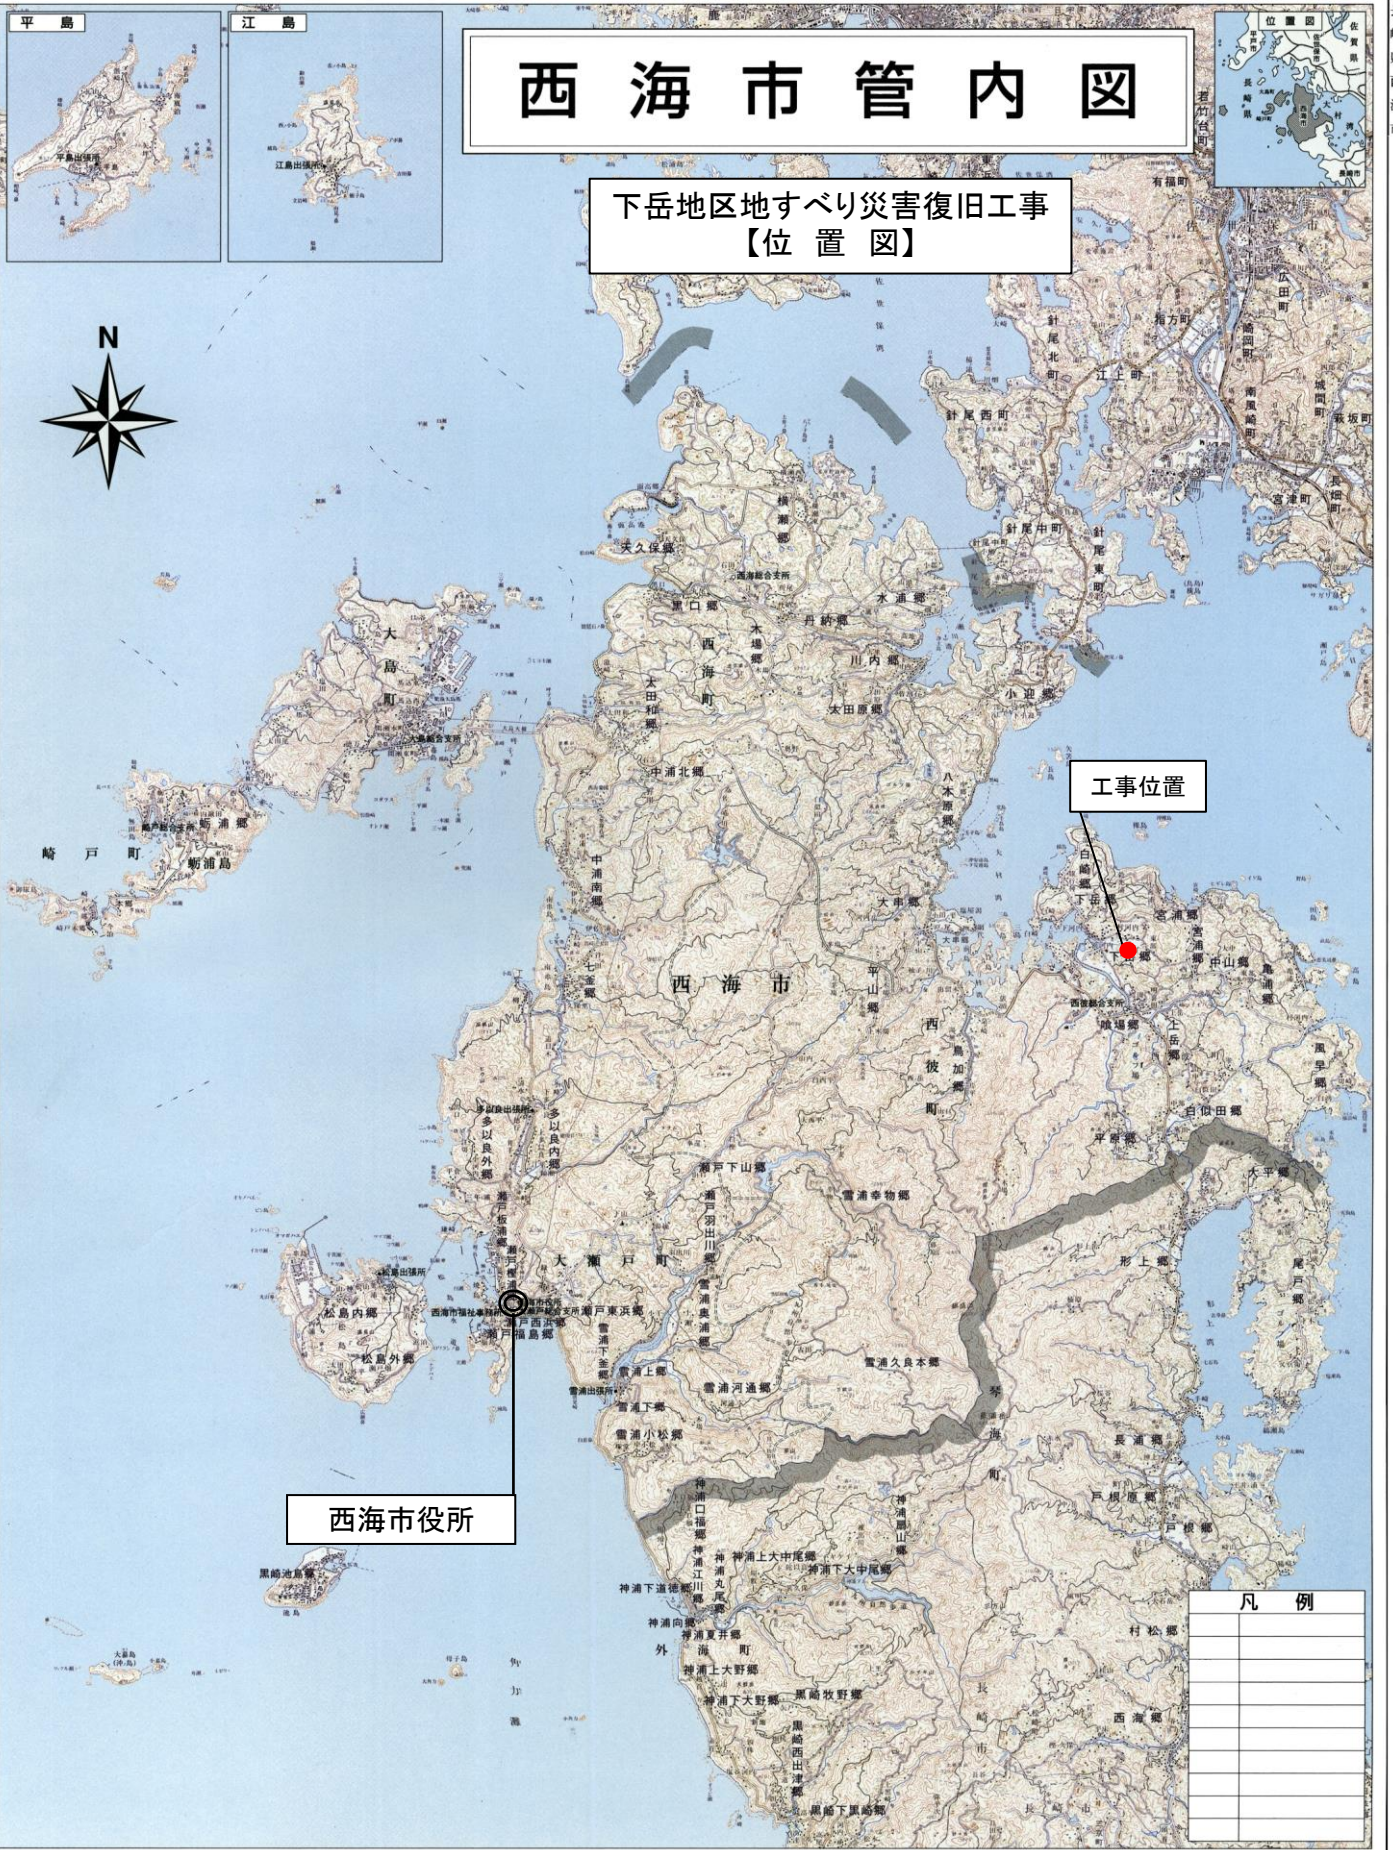

西海市管内図

下岳地区地すべり災害復旧工事
【位置図】

工事位置

西海市役所

凡例	


この地図は、国土地理院長の承認を得て、同院発行の5万分の1地形図を複製したものである。
(承認番号 平16九発、第417号)

1:100,000
2000 0 2000 4000 6000



下岳地区地すべり災害復旧工事
【位置図】



下岳地区地すべり災害復旧工事
【位置図】

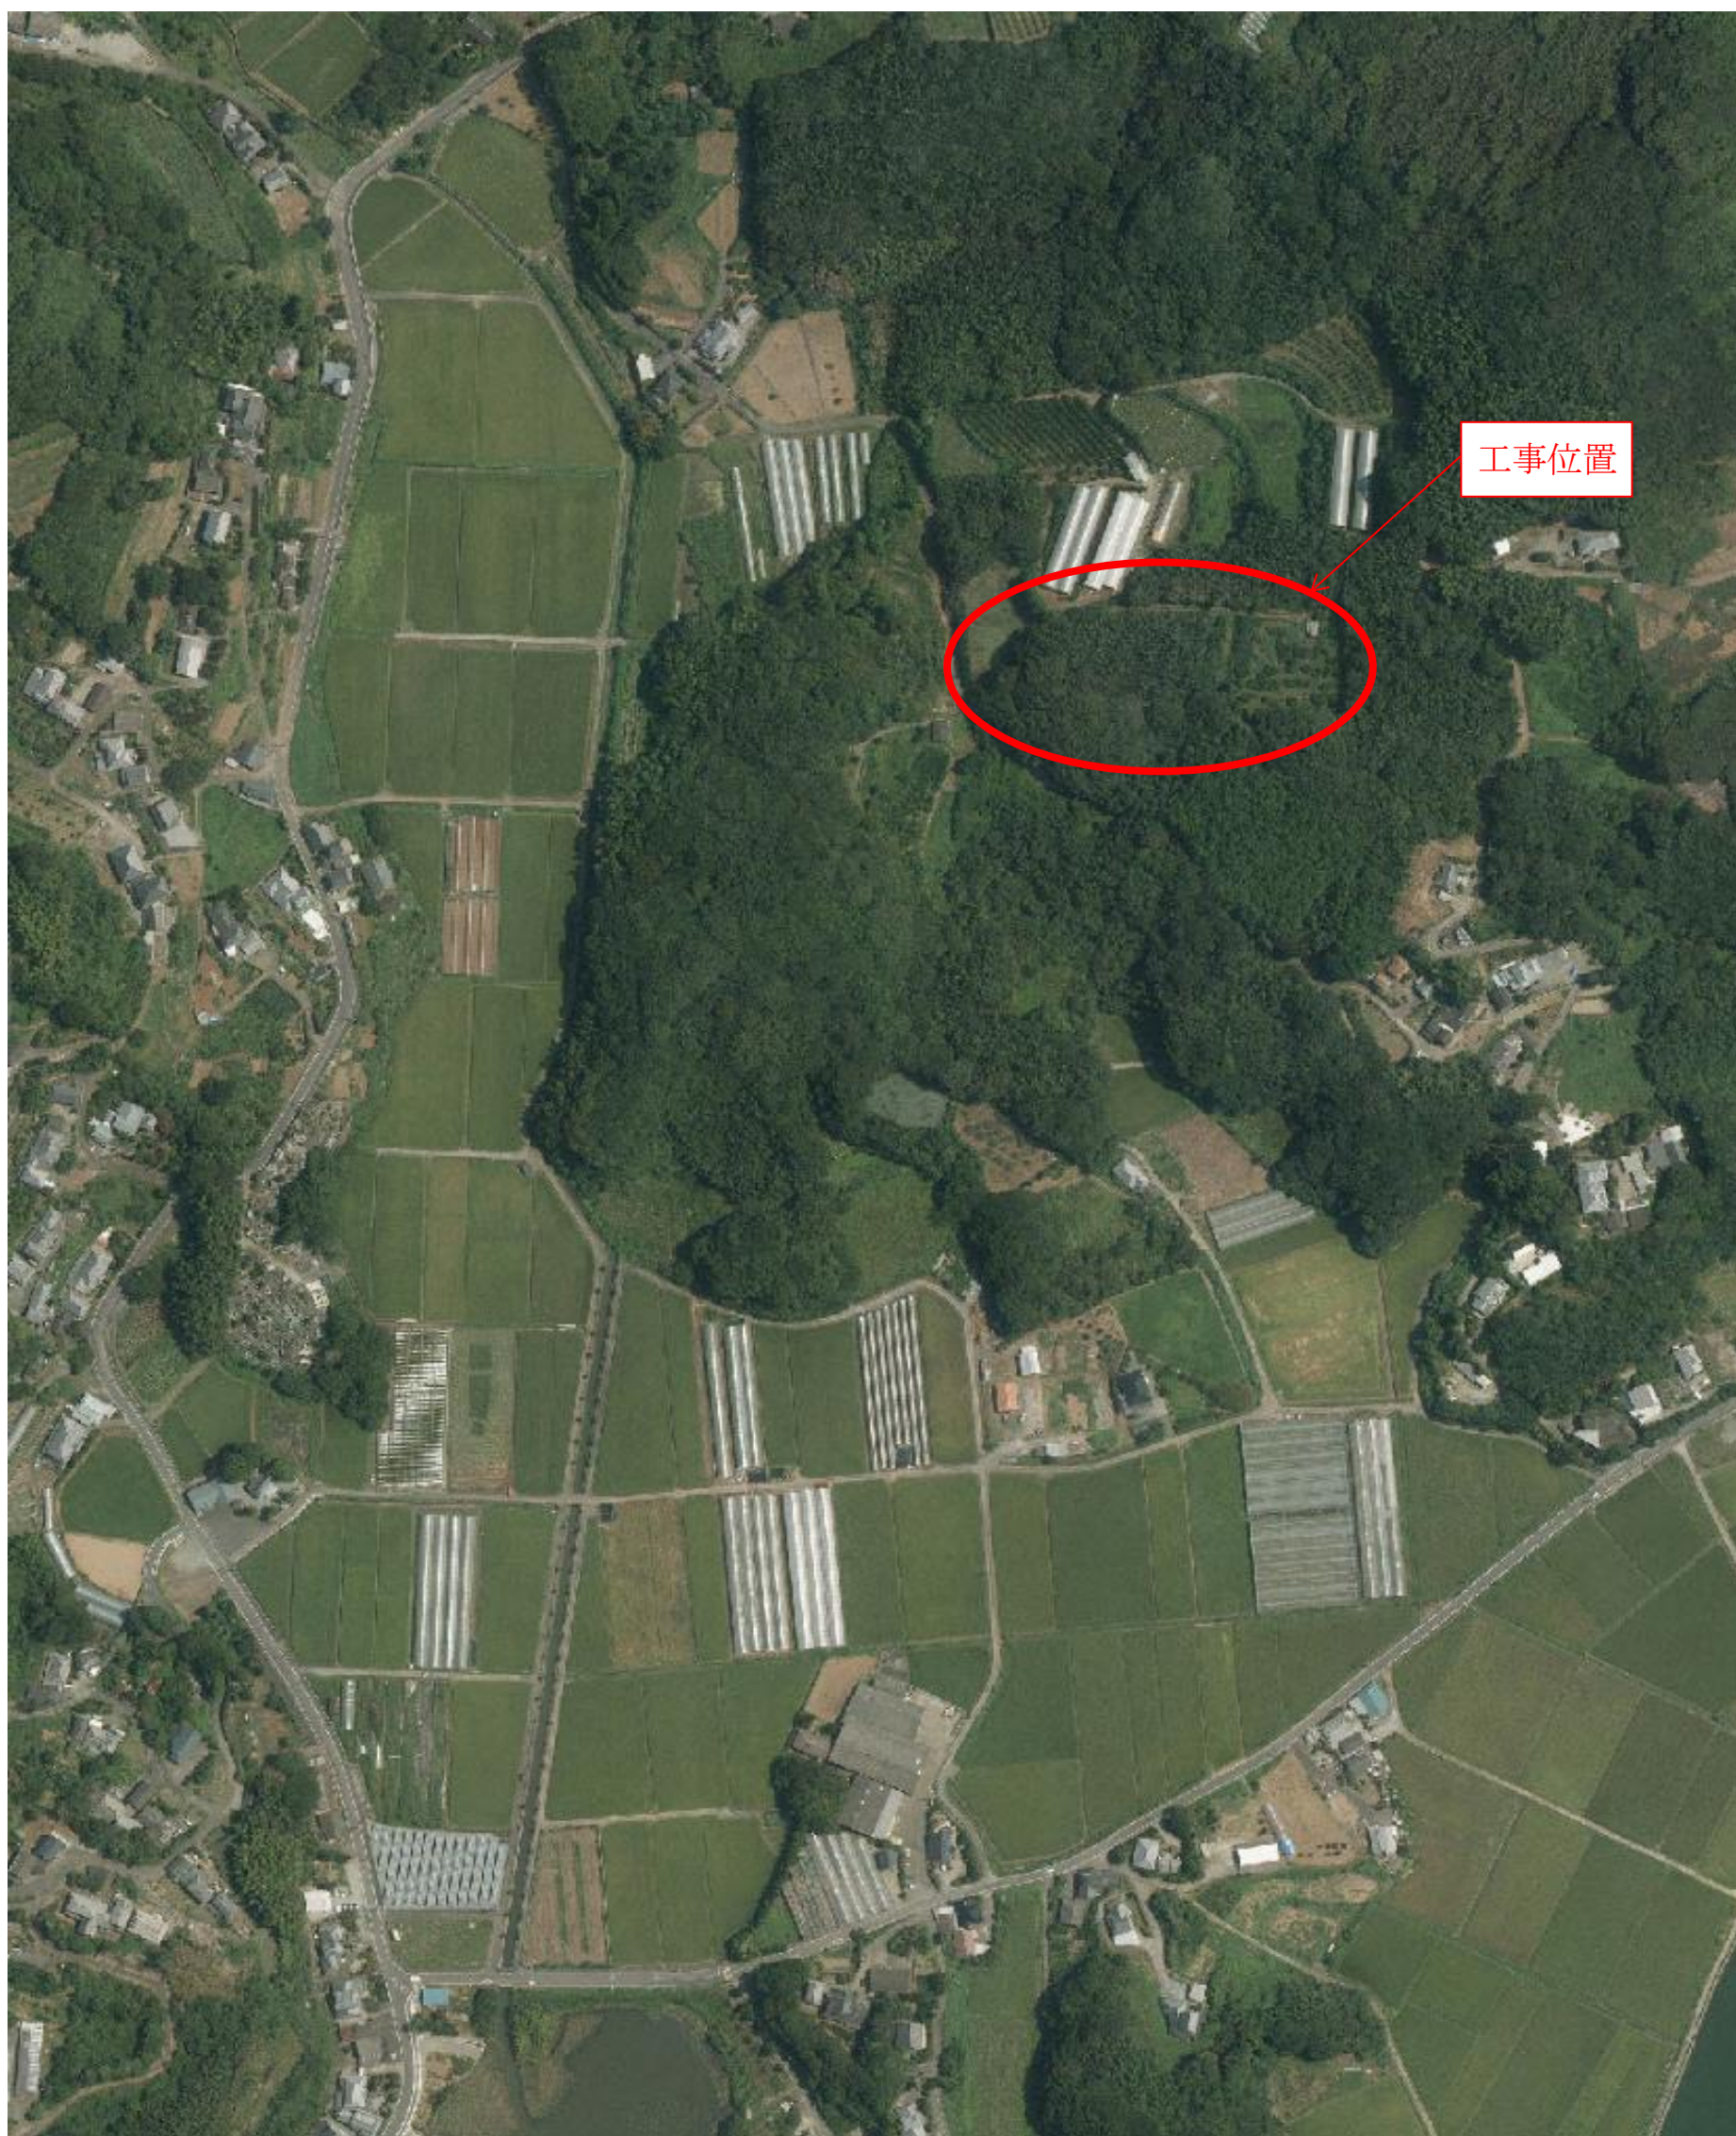

計画平面図(全体) S=1:500(A1)

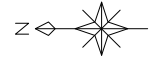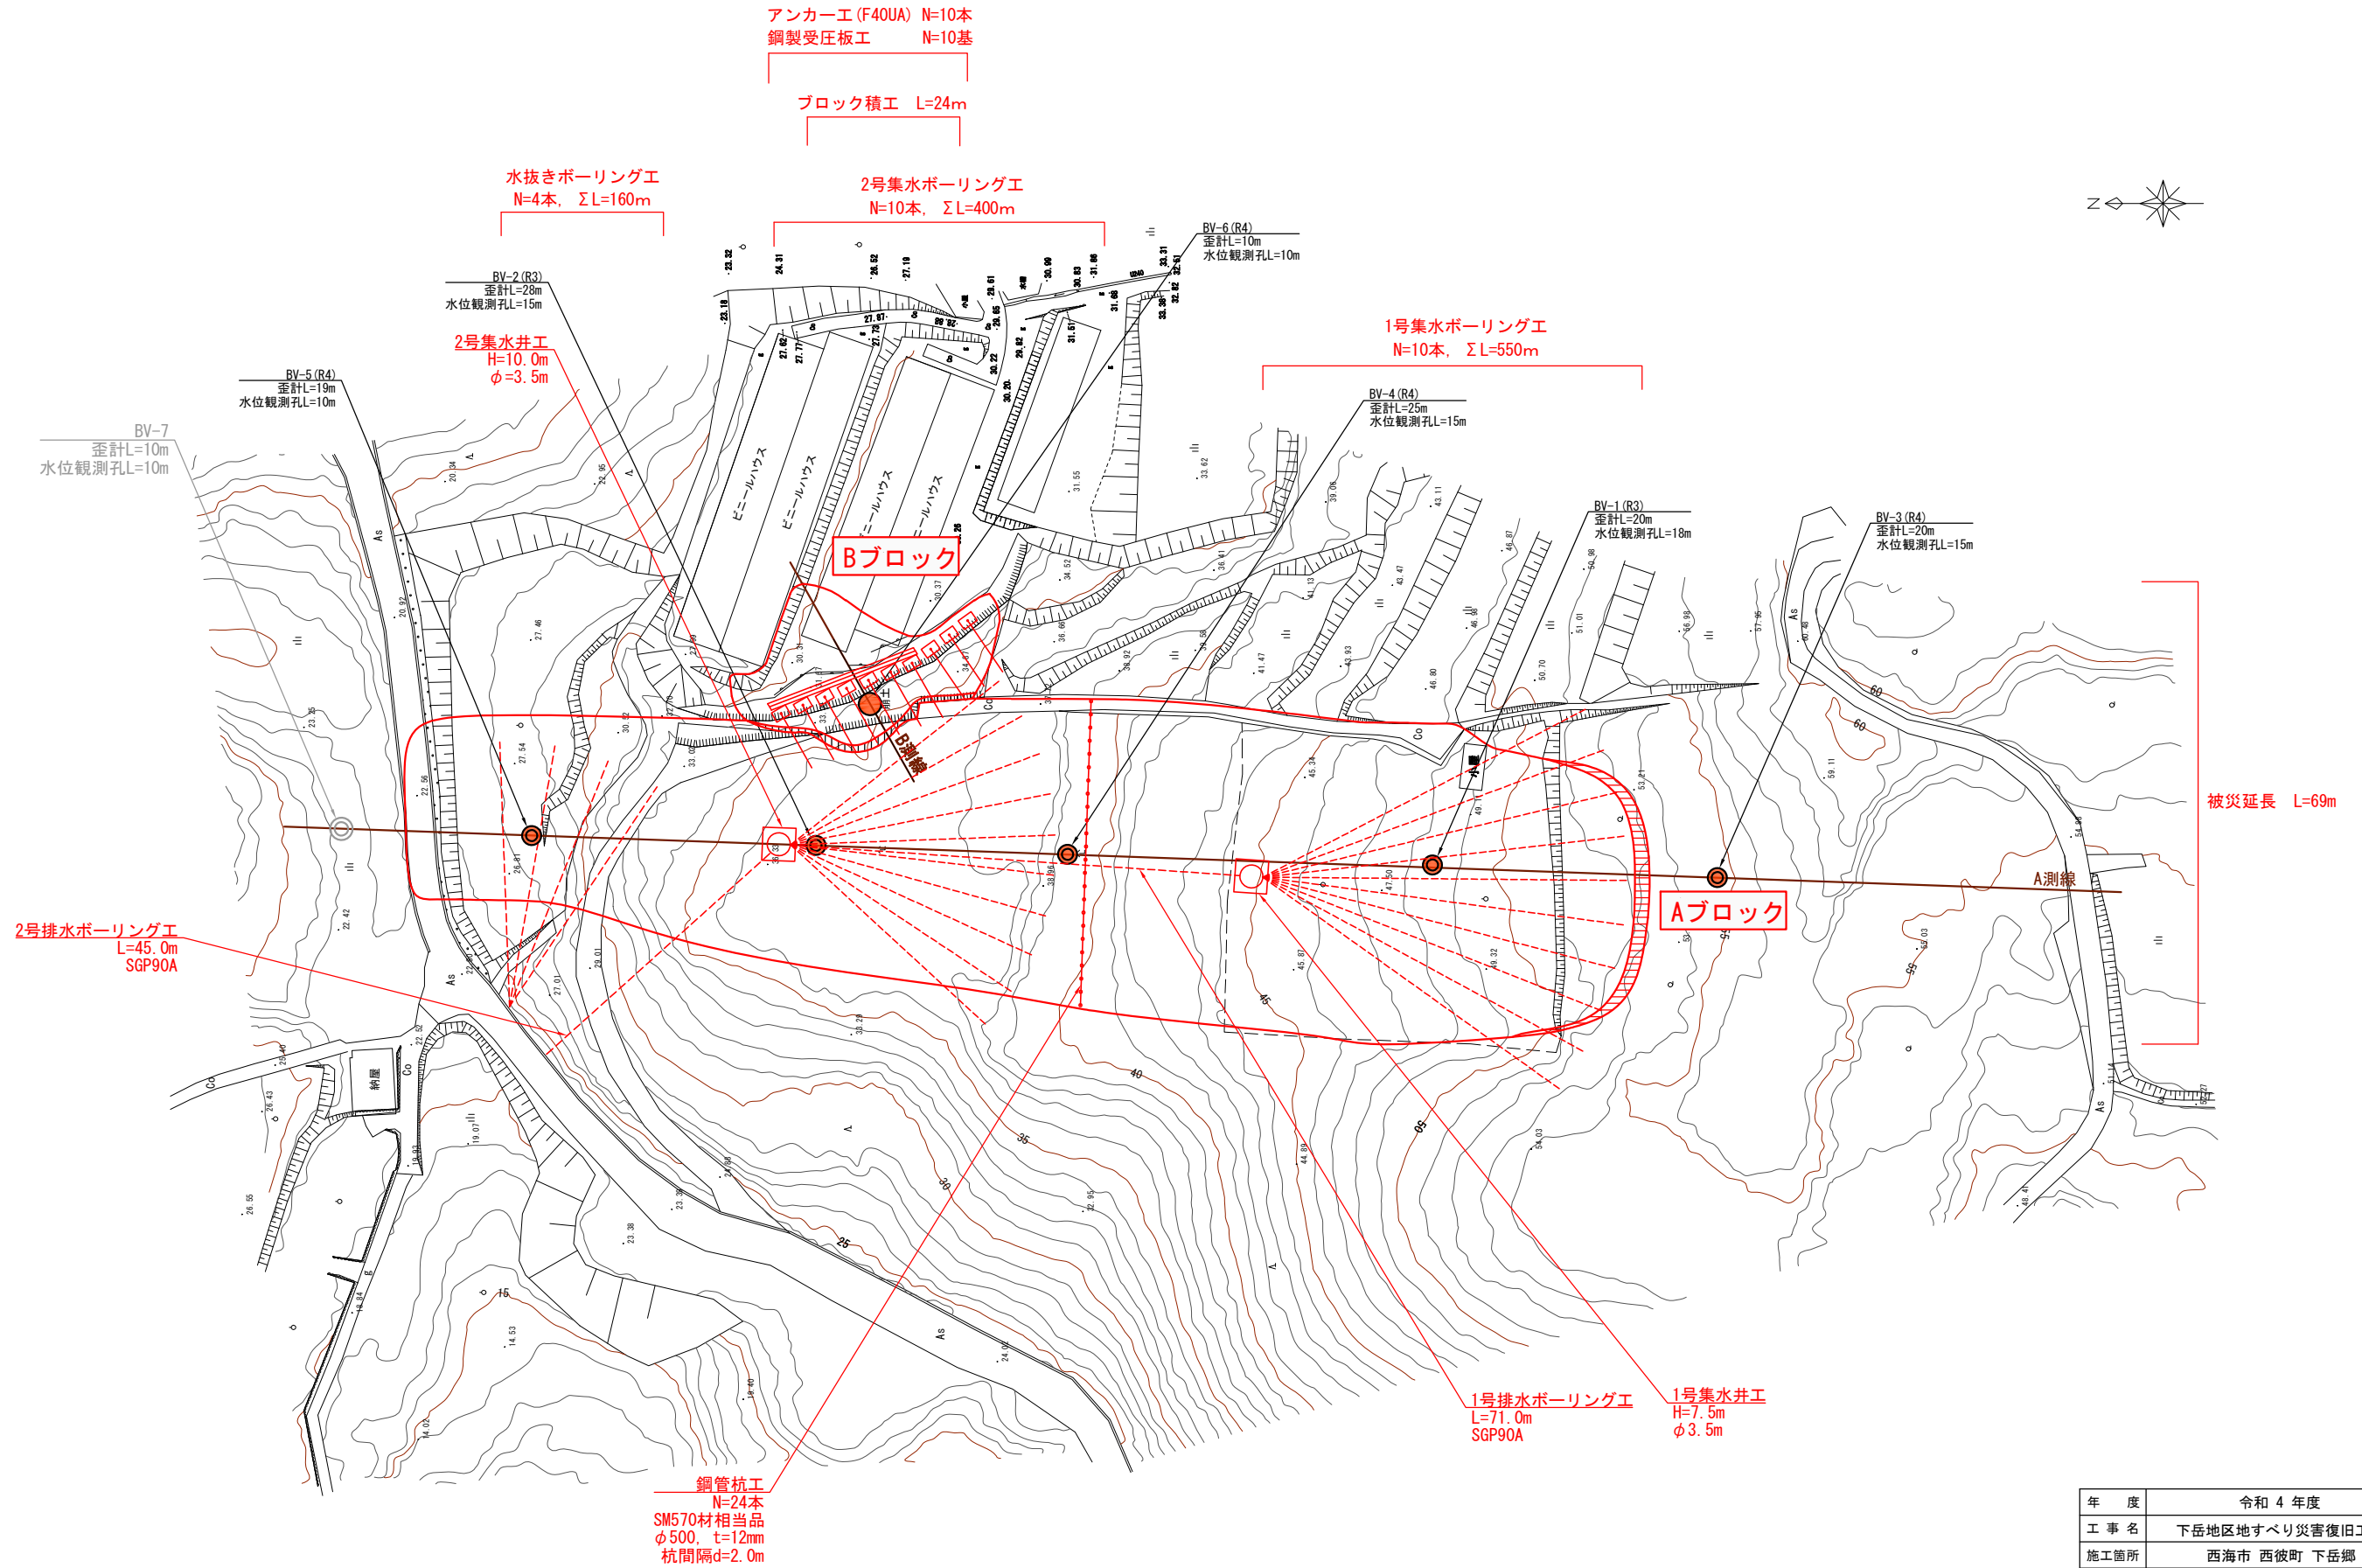

年度	令和4年度
工事名	下岳地区地すべり災害復旧工事
施工箇所	西海市 西彼町 下岳郷
図面種類	計画平面図(全体)
縮尺	S = 1:500
図面番号	34 葉の内 1号