


天久保地区 計画平面図 S=1:2,000

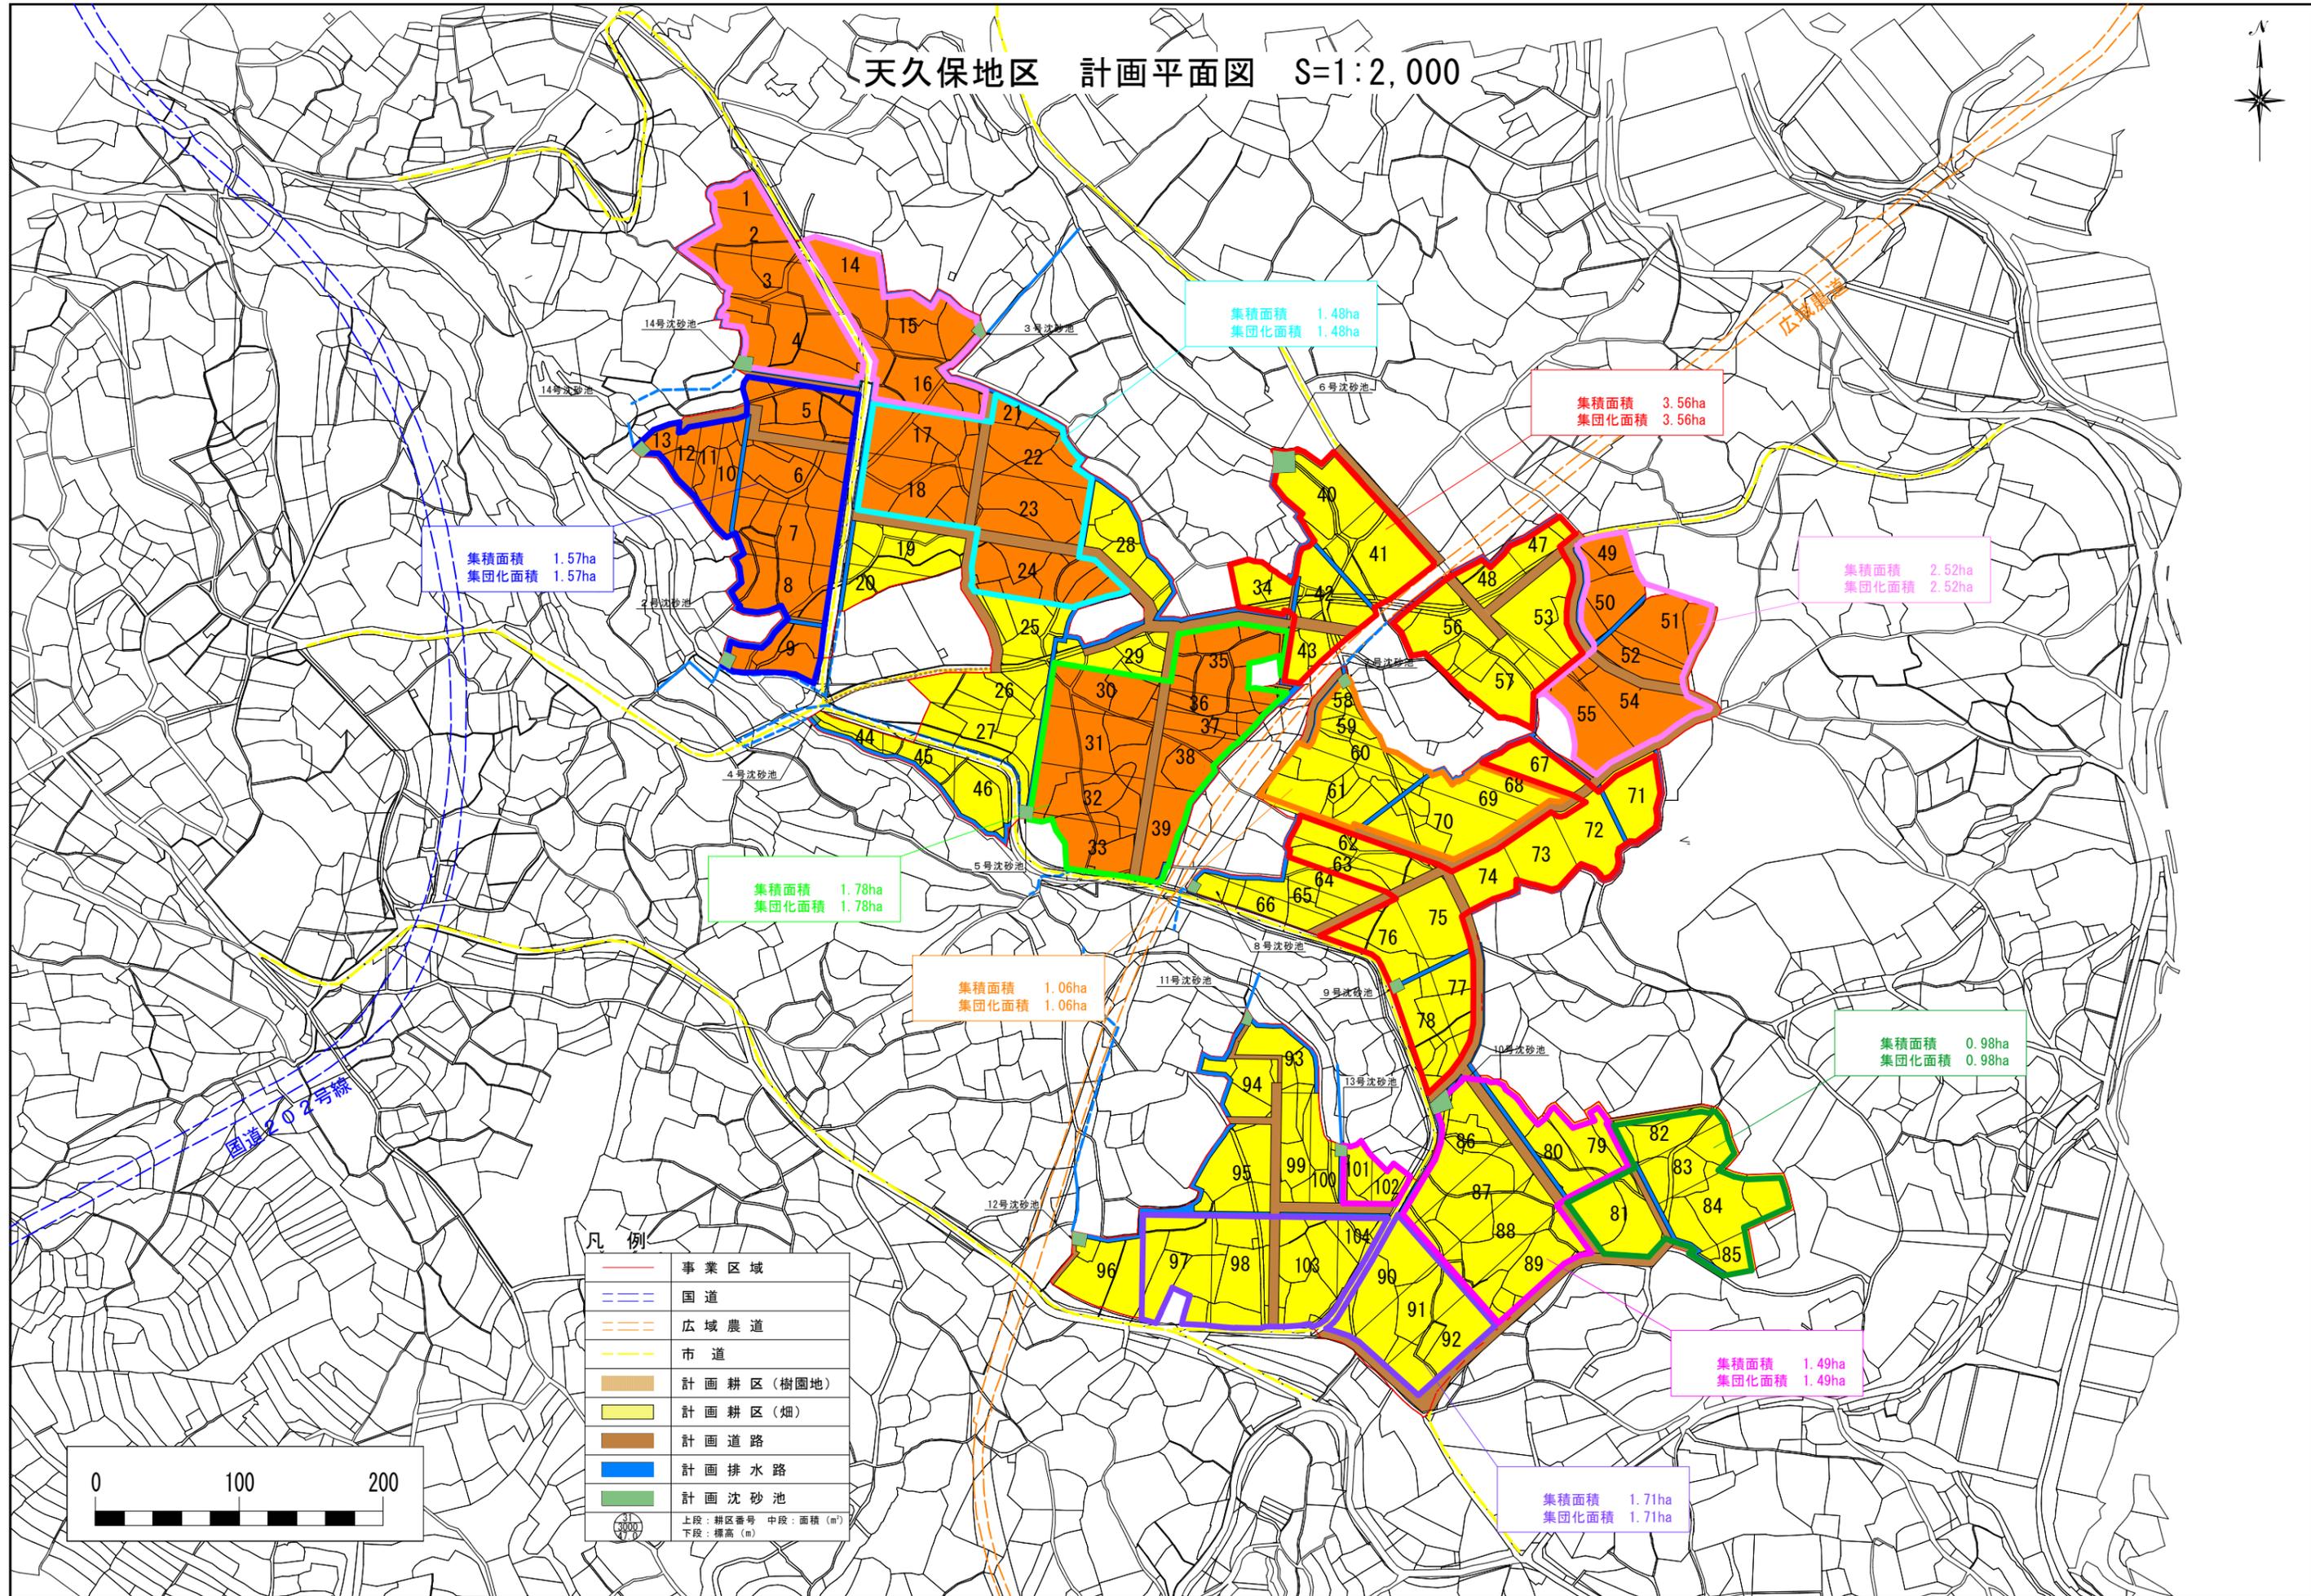

集積面積 1.57ha
 集団化面積 1.57ha

集積面積 1.48ha
 集団化面積 1.48ha

集積面積 3.56ha
 集団化面積 3.56ha

集積面積 2.52ha
 集団化面積 2.52ha

集積面積 1.78ha
 集団化面積 1.78ha

集積面積 1.06ha
 集団化面積 1.06ha

集積面積 0.98ha
 集団化面積 0.98ha

集積面積 1.49ha
 集団化面積 1.49ha

集積面積 1.71ha
 集団化面積 1.71ha

凡例

	事業区域
	国道
	広域農道
	市道
	計画耕区(樹園地)
	計画耕区(畑)
	計画道路
	計画排水路
	計画沈砂池
	上段：耕区番号 中段：面積 (m ²) 下段：標高 (m)

