

## 議案第50号

### 工事請負変更契約の締結について（市道雪浦平坦線橋梁撤去工事 （2工区））

令和5年9月22日付で締結した市道雪浦平坦線橋梁撤去工事（2工区）請負契約について、次のとおり契約変更の必要が生じたので、地方自治法（昭和22年法律第67号）第96条第1項第5号及び西海市議会の議決に付すべき契約及び財産の取得又は処分に関する条例（平成17年西海市条例第49号）第2条の規定により、議会の議決を求める。

令和6年6月24日 提出

西海市長 杉澤 泰彦

#### 記

##### 1 契約変更の事項


契約金額 176,748,000円を171,176,500円に変更する。

##### 2 変更の理由

台船基地工において使用した大型土のうを、長崎県が施工する二級河川雪浦川河川改修工事に流用することで土砂処分量が減ったこと及び橋梁撤去工において使用するクレーン付台船の能力を、50トン吊から100トン吊に変更したことにより、作業能力が向上し工期短縮となったこと等に伴う工事費の減額のため

雪浦橋人道橋 現況平面図

S=1:250

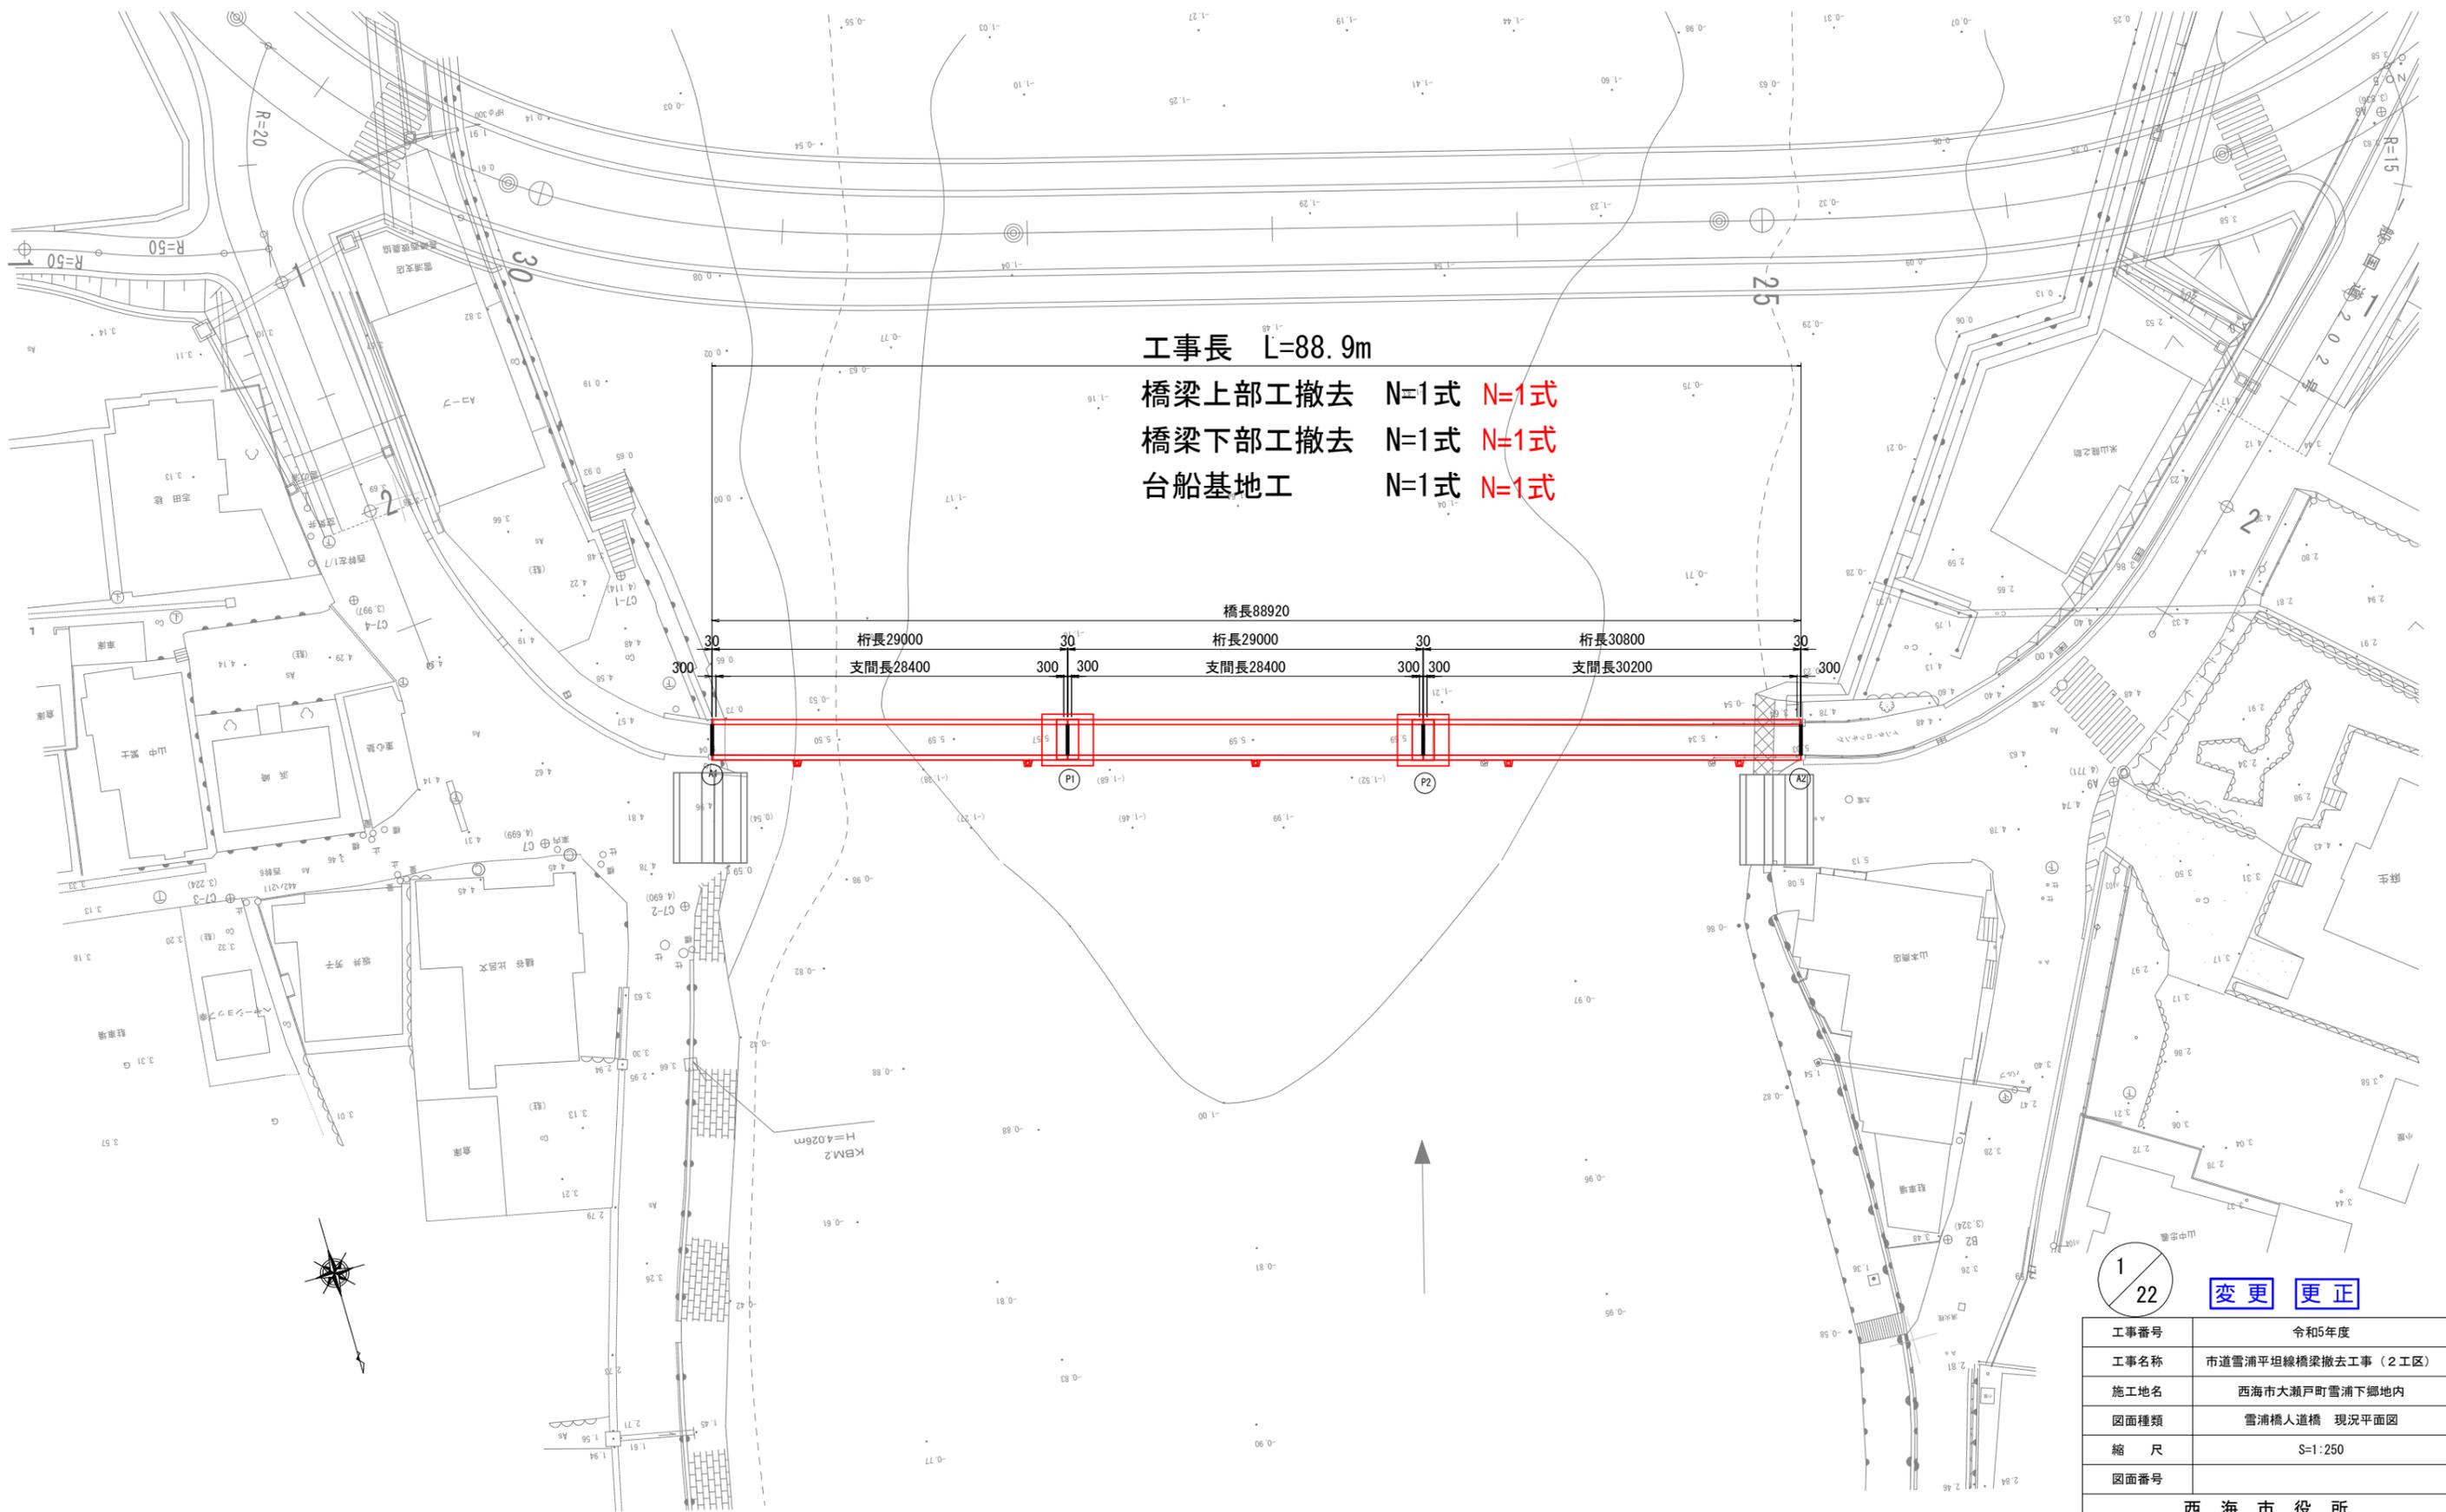

工事長 L=88.9m  
 橋梁上部工撤去 N=1式 N=1式  
 橋梁下部工撤去 N=1式 N=1式  
 台船基地工 N=1式 N=1式


橋長88920  
 桁長29000 桁長29000 桁長30800  
 支間長28400 支間長28400 支間長30200

1/22 変更 更正


工事番号	令和5年度
工事名称	市道雪浦平坦線橋梁撤去工事（2工区）
施工地名	西海市大瀬戸町雪浦下郷地内
図面種類	雪浦橋人道橋 現況平面図
縮尺	S=1:250
図面番号	
西海市役所	

雪浦橋人道橋 現況一般図


側面図 S=1:200

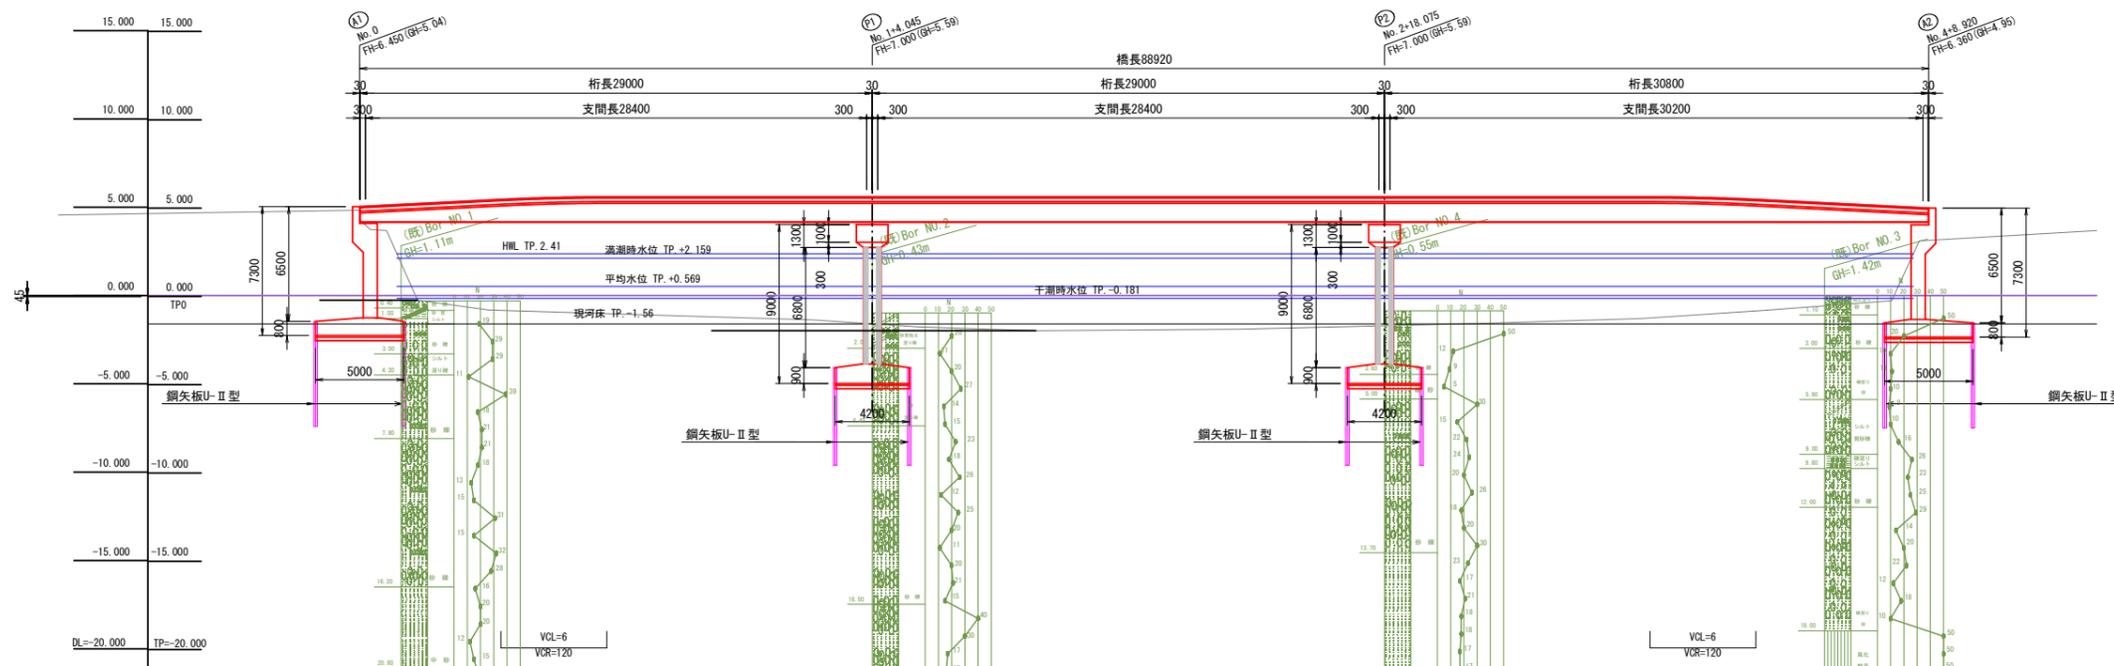


上部工標準断面図 S=1:40

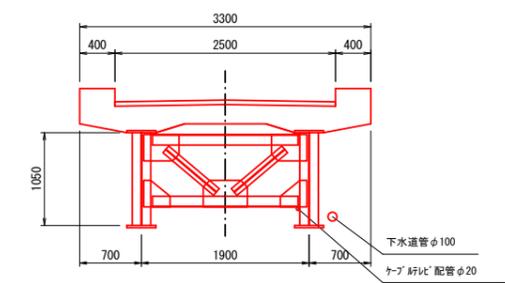


P1, P2橋脚上

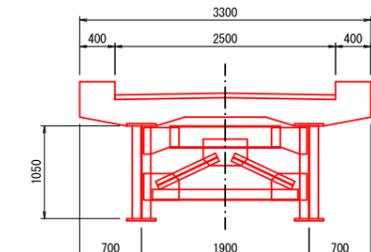

A1, A2橋脚上

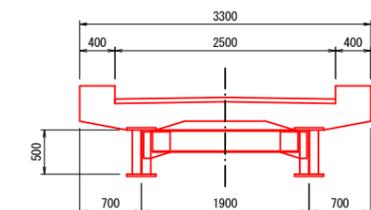

下部工正面図 S=1:100

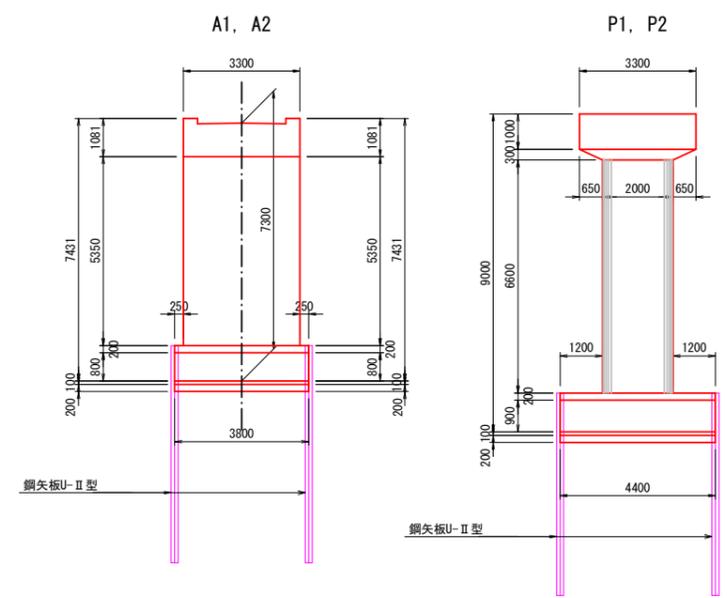

勾配	6.450		7.000		7.000		7.000		7.000		6.963		6.806		6.360	
計画高	6.450		6.963		7.000		7.000		7.000		6.963		6.806		6.360	
地盤高	6.450		6.963		7.000		7.000		7.000		6.963		6.806		6.360	
累加距離	0.000		11.000		20.000		40.000		60.000		76.120		80.000		88.920	
単距離	0.000		11.000		9.000		20.000		20.000		16.120		3.880		8.920	
測点	NO.0		+11.000		NO.1		NO.2		NO.3		+16.120		NO.4		+8.920	
曲率	R = ∞															

2/22 変更 存在

工事番号	令和5年度
工事名称	市道雪浦平坦線橋梁撤去工事（2工区）
施工地名	西海市大瀬戸町雪浦下郷地内
図面種類	雪浦橋人道橋 現況一般図
縮尺	図示
図面番号	
西海市役所	

市道雪浦平坦線橋梁撤去工事（2工区）

現況・全景（上流側上空から撮影）




施工状況



市道雪浦平坦線橋梁撤去工事（2工区）

着工前・全景（上流側上空から撮影）

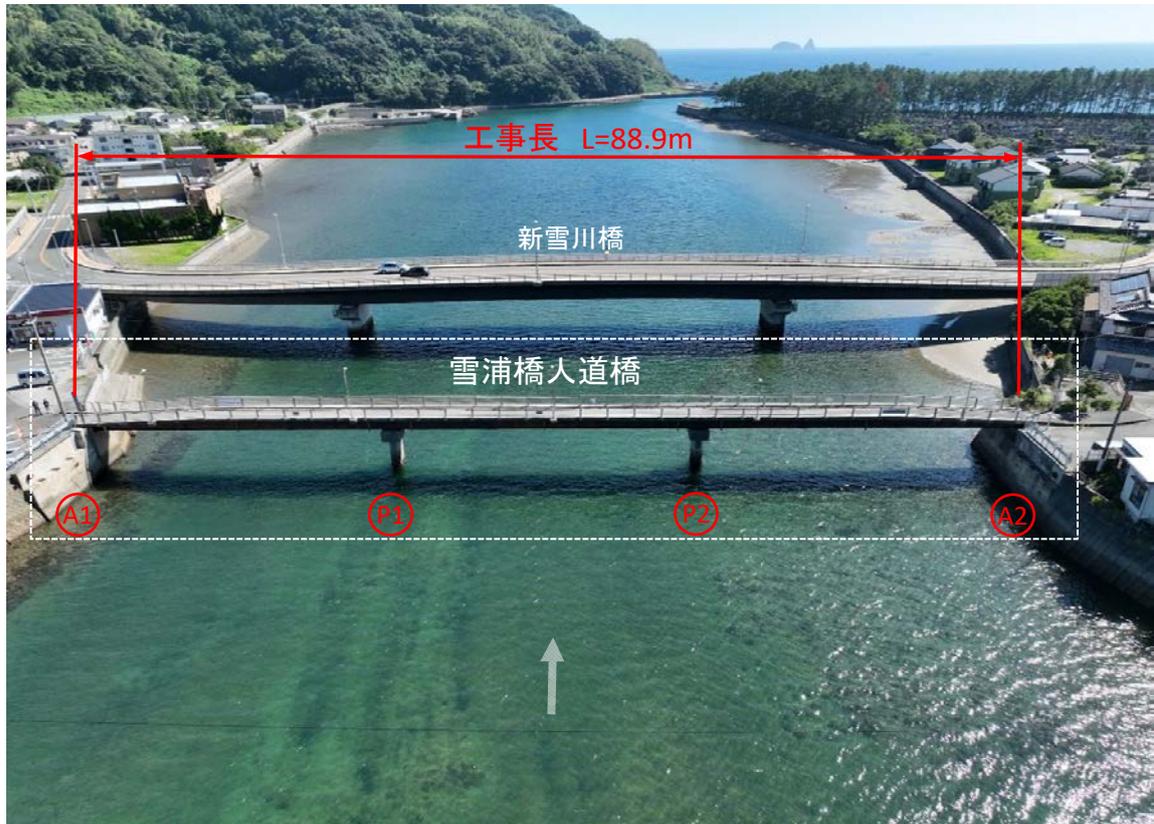

現況・全景（上流側上空から撮影）



市道雪浦平坦線橋梁撤去工事（2工区）

着工前・全景



現況・全景

