

議案第 8 号

字の区域の変更について

土地改良法（昭和24年法律第195号）による土地改良事業に伴い、別紙のとおり字の区域の変更をすることについて、地方自治法（昭和22年法律第67号）第260条第1項の規定により、議会の議決を求める。

令和 7 年 2 月 2 7 日 提出

西海市長 杉澤 泰彦

(別紙)

変 更 調 書

区域を変更する字の名称	左記に編入する区域
西海市西彼町小迎郷字東南風ノ崎	西海市西彼町小迎郷字北南風ノ崎 1338 の 1 の一部、1338 の 2 の一部及びこれに隣接する道路である市有地の全部並びに 1342 の一部及びこれに隣接する水路である市有地の全部並びに字東南風ノ崎 1331 に隣接する字北南風ノ崎の水路である市有地の一部並びに字西南風ノ崎 1415 の一部、1416 の一部、1423 の 1 の一部、1423 の 2 の一部、1455 の 2 の一部並びに 1457 の 1 の一部及びこれに隣接する道路である市有地の全部
西海市西彼町小迎郷字北南風ノ崎	西海市西彼町小迎郷字東南風ノ崎 1303 の 1 の一部、1323 の 1 の一部、1323 の 2 の一部、1328 の一部、1330 の一部、1331 の一部、1337 の 1 の一部、1337 の 2 の一部及びこれらの区域に隣接介在する道路、水路である市有地の全部並びに字西南風ノ崎 1410 の一部並びに 1414 の 3 の一部及びこれに隣接する道路である市有地の全部並びに 1415 の一部
西海市西彼町小迎郷字西南風ノ崎	西海市西彼町小迎郷字奥長ハエ 1282 の 1、1283 の 1、1284、1285 の 2 に隣接する道路である市有地の全部並びに字東南風ノ崎 1312 の 1、1312 の 2、1315 の 1 に隣接する道路である市有地の全部並びに 1319 の 3 の一部、1319 の 4 の一部、1323 の 1 の一部、1324 の一部並びに字北南風ノ崎 1401 の 1 の一部、1401 の 2 の一部、1404 の一部及びこれらの区域に隣接介在する道路、水路である市有地の全部並びに字西南風ノ崎 1410 に隣接する字北南風ノ崎の道路である市有地の一部並びに字西南風ノ崎 1415 に隣接する字北南風ノ崎の道路である市有地の一部並びに字暖ノ浦田尾 1501 の 1、1501 の 2、1502 の一部、1503 の一部、1504 の 1 の一部、1505 の 1 の一部、1506 の 1 の一部、1506 の 2、1506 の 3 の一部及びこれらの区域に隣接介在する道路、水路である市有地の一部並びに字下暖ノ浦 1646 の 1 に隣接する地先の水路である市有地の一部
西海市西彼町小迎郷字暖ノ浦田尾	西海市西彼町小迎郷字西南風ノ崎 1499 の 7 の一部並びに字下暖ノ浦 1643 から 1645 までの各一部、1646 の 1 の一部
西海市西彼町小迎郷字下暖ノ浦	西海市西彼町小迎郷字西南風ノ崎 1485 に隣接する地先の道路である市有地の一部並びに字暖ノ浦田尾 1502 の一部及びこれに隣接する道路である市有地の一部並びに字下暖ノ浦 1643 に隣接する字暖ノ浦田尾の道路である市有地の全部

西海市管内図


字の区域の変更箇所

凡例



小迎地区字界変更図（換地図） S=1：1,000

西海市西彼町小迎郷

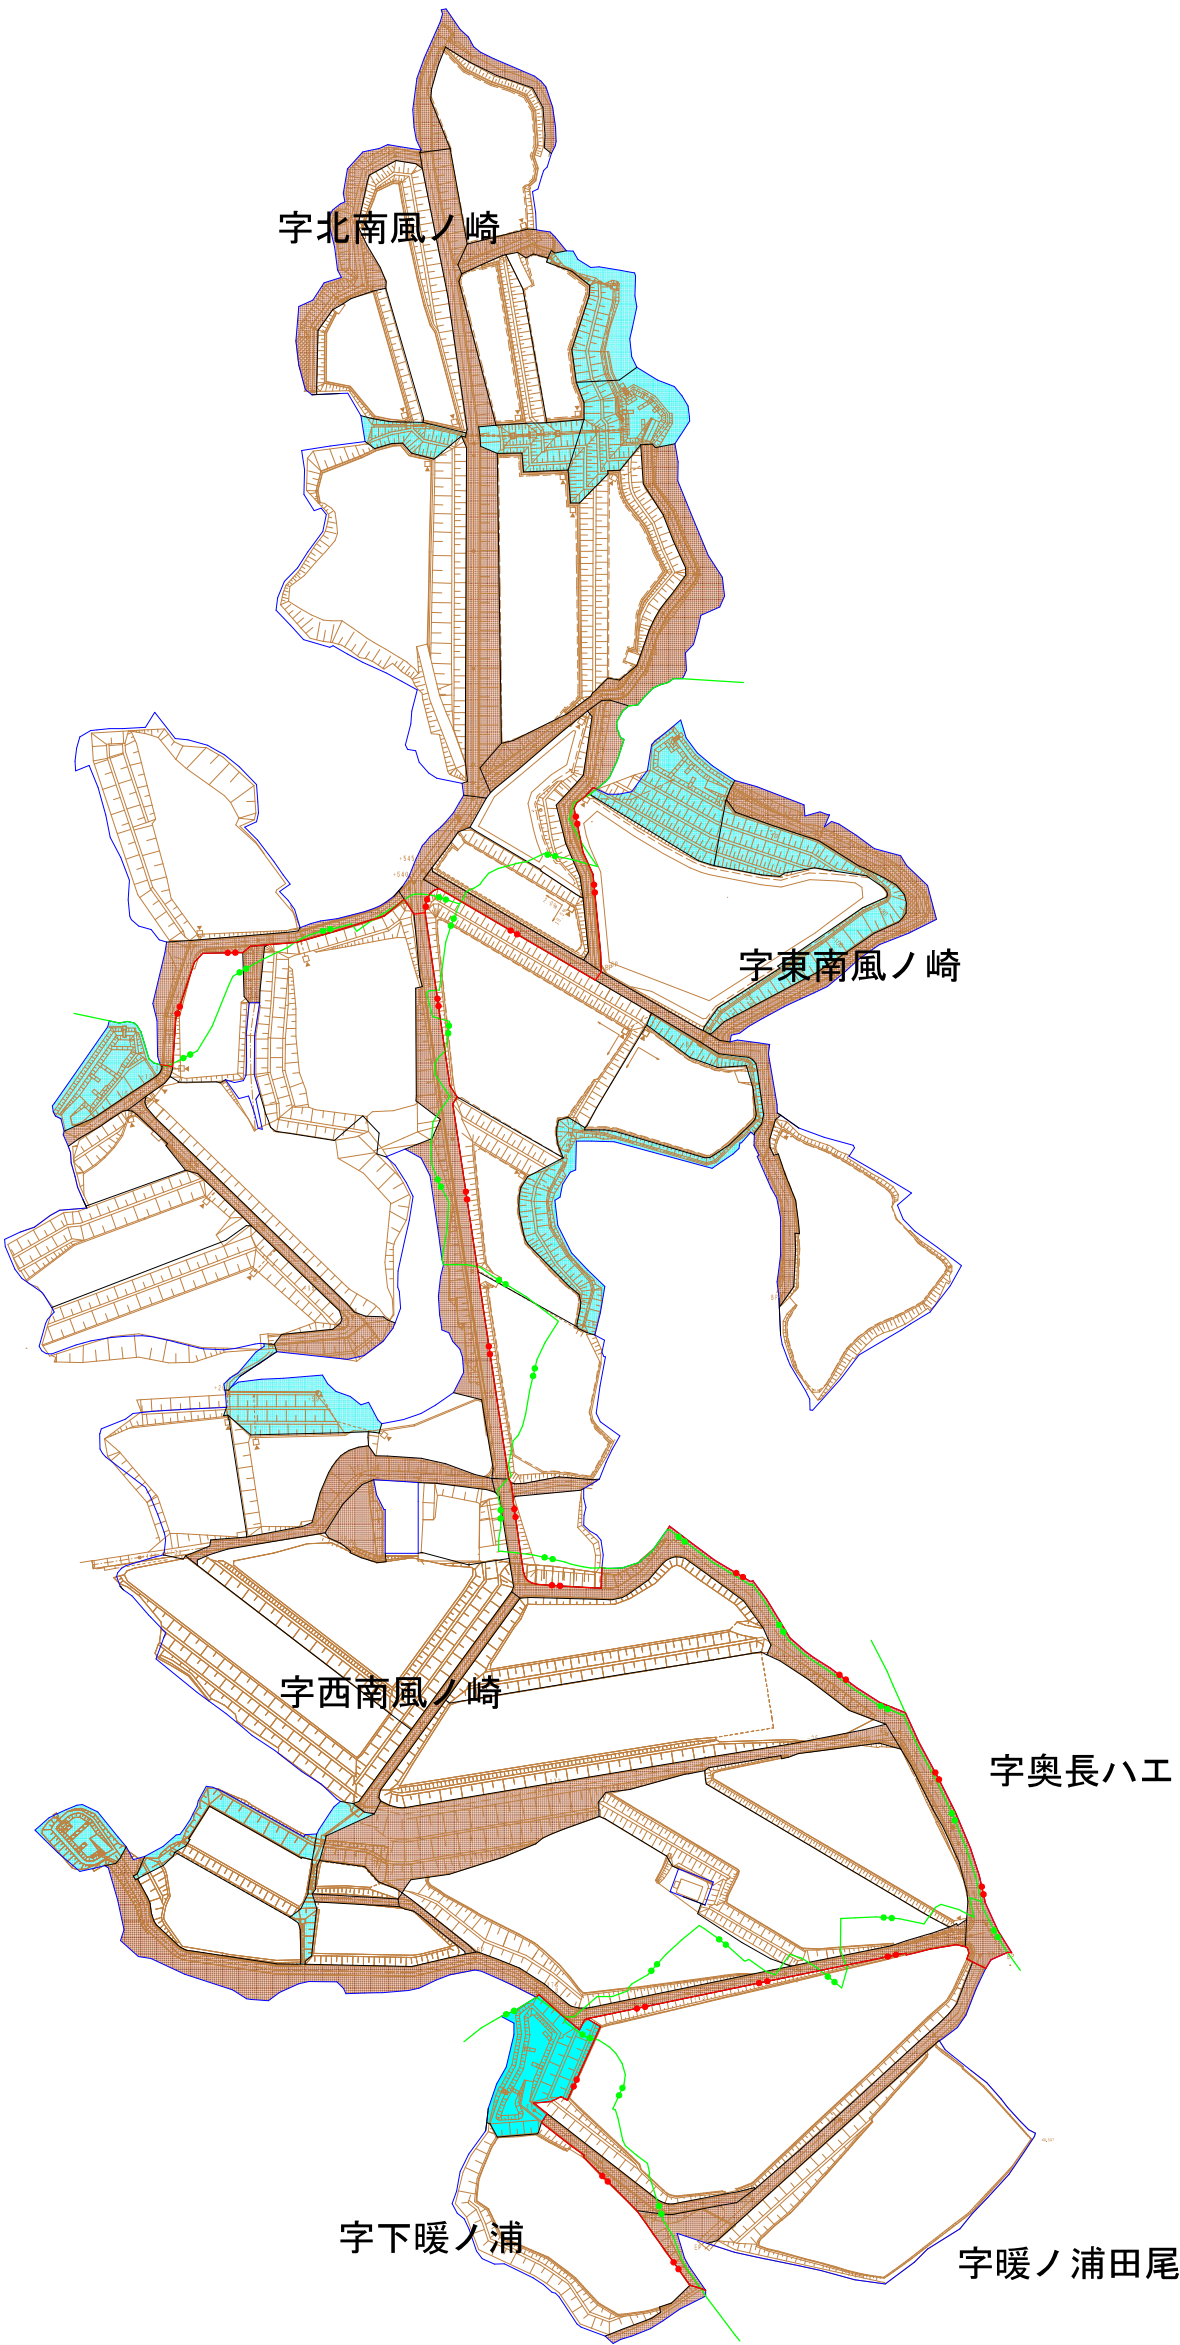

凡				例			
1							
2							
3							
4							
地番	水路	道	地区外周線	筆界	新大字界	旧大字界	新字界
							旧字界