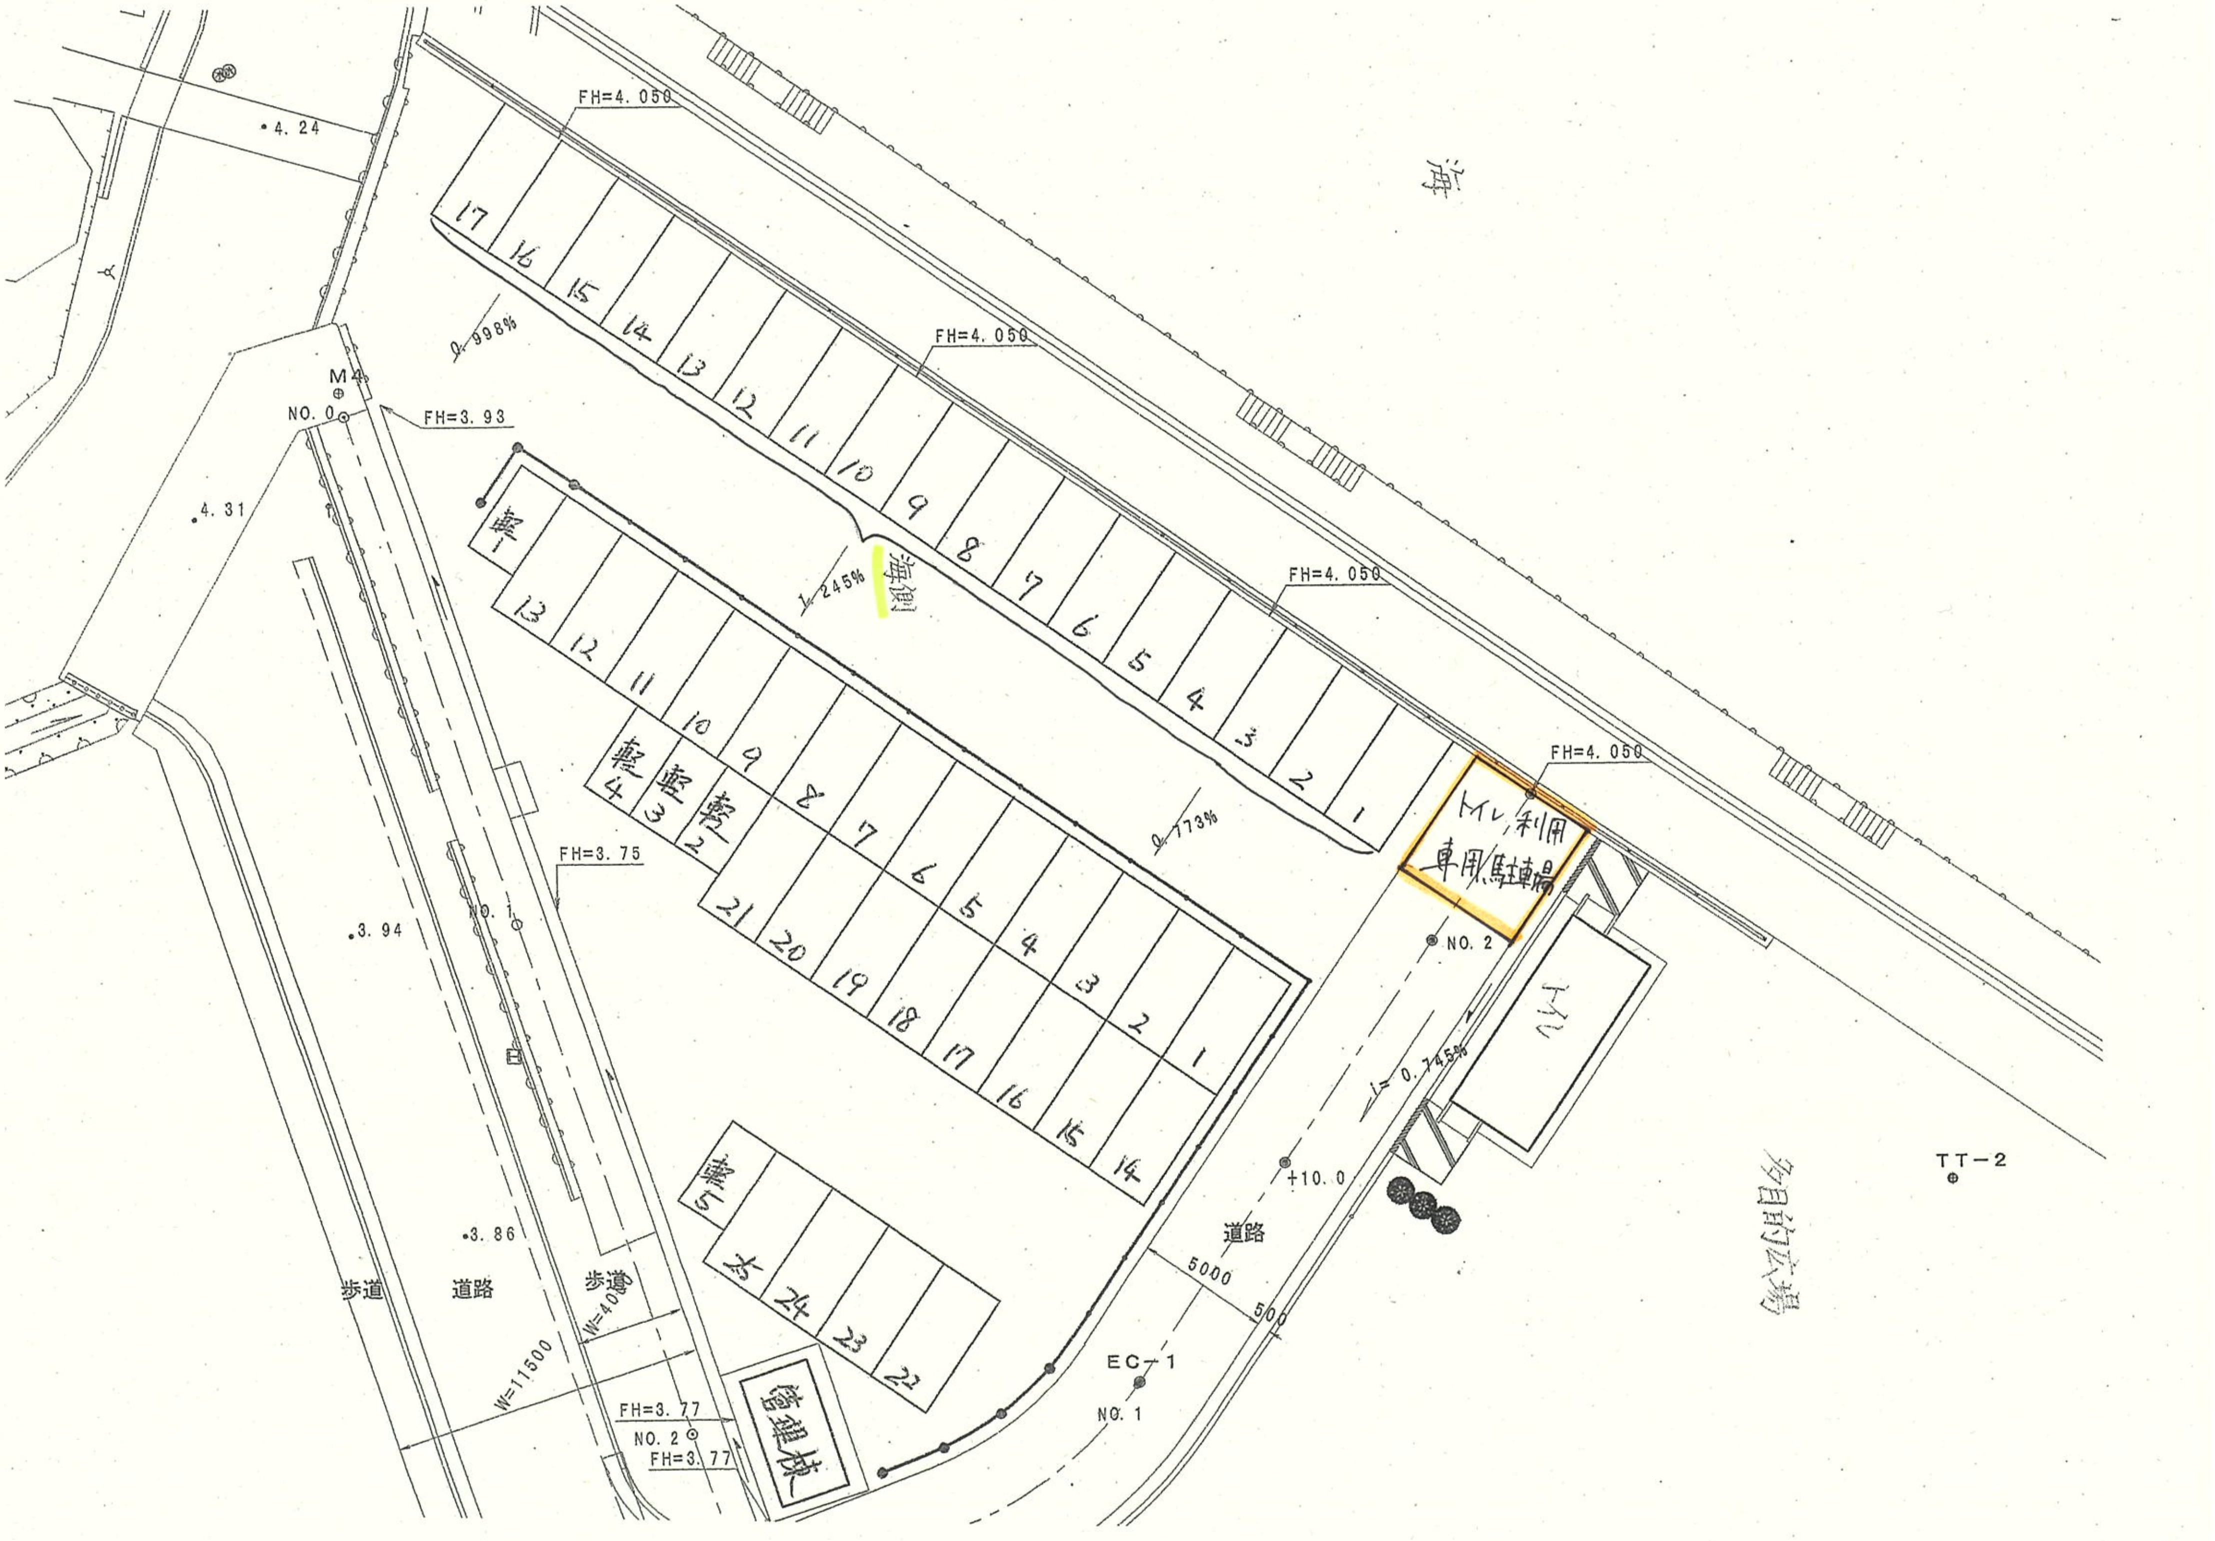

海
FH=4.050
FH=4.050
FH=4.050
FH=4.050
・4.24
0.998%
M4
NO.0
FH=3.93
・4.31
1.245%
海側
0.773%
トイレ利用
専用駐車場
NO.2
トイレ
FH=3.75
NO.1
・3.94
1=0.745%
+10.0
TT−2
多目的広場
・3.86
道路
歩道
道路
歩道
W=4000
W=11500
5000
500
EC−1
NO.1
FH=3.77
NO.2
FH=3.77
管理棟